


NOTAS:

- 1- MEDIDAS EM MILÍMETROS.
- 2- CONFERIR COTAS NO LOCAL DA EXECUÇÃO ANTES DA FABRICAÇÃO E MONTAGEM DAS PEÇAS METÁLICAS.
- 3- PARA SOLDAR USAR ELETRODO REVESTIDO E 7018 / MIG-MAG ER 7056
- 4- PARAFUSOS E PORCAS ASTM A 325 - TIPO 1
- 5- AS COTAS FORMAS TIRADAS EM CAMPO DEVENDO SER CONFERIDAS ANTES DA FABRICAÇÃO E MONTAGEM.
- 6- TRELICAMENTO DOS PILARES, DIAGONAIS E MONTANTES POR DENTRO.
- 7- TRELICAMENTO DOS ARCOS, DIAGONAIS E MONTANTES POR FORA.
- 8- UTILIZAR O CONTRAPONAMENTO DOS PILARES VX SO NAS EXTREMIDADES.
- 9- CASO DE DÚVIDA CONSULTAR O ENGENHEIRO CALCULISTA.




PREPARO DA SUPERFÍCIE METÁLICA

- 1- LIMPEZA MECÂNICA NORMA SIS - S13
- 2- APLICAR DUAS DEMÃOIS DE TINTA EPOXI MASTIC CURADO COM POLÍMIDA SENDO A 1ª DEMÃO PIGMENTADA COM ALUMÍNIO E A 2ª DEMÃO NA COR DO ACABAMENTO FINAL (TIPO OXIBAR E/OU SUMASTIC), COM ESPESURA DA PELÍCULA SECA TOTAL APLICADA DE 240MIC.


ESPACADORES E1 A E4

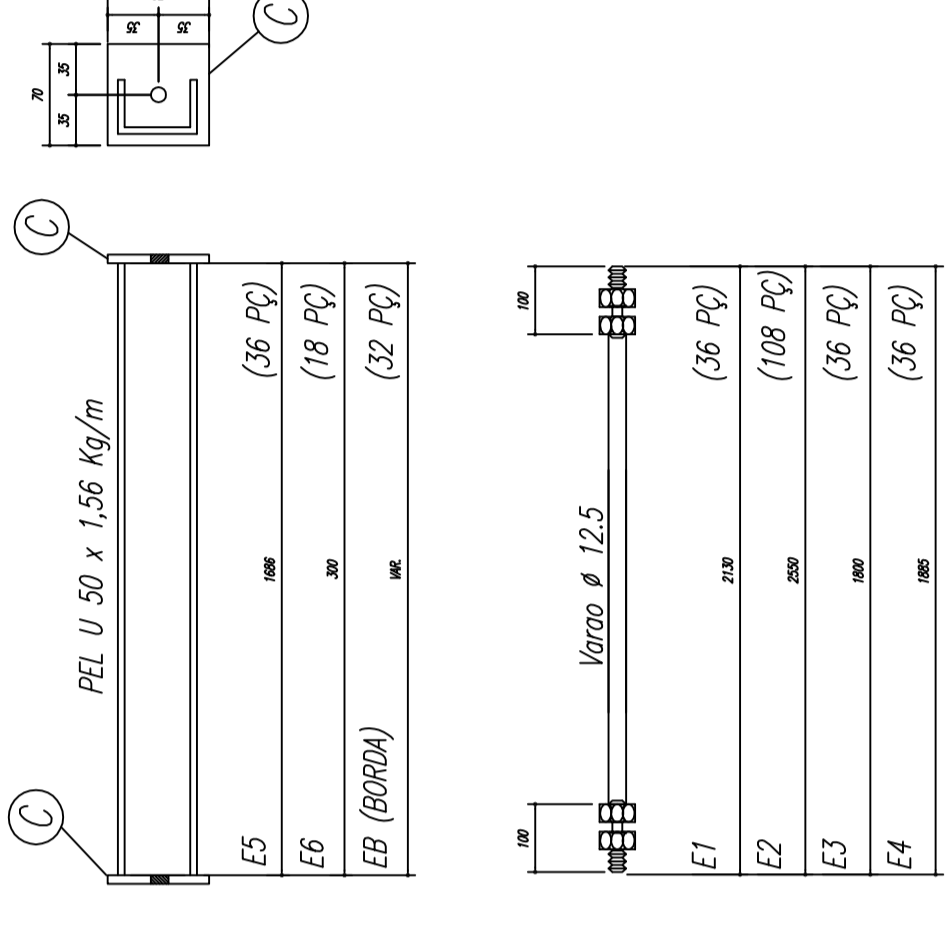

CHAPA DE BASE DO TOPO
sem escola

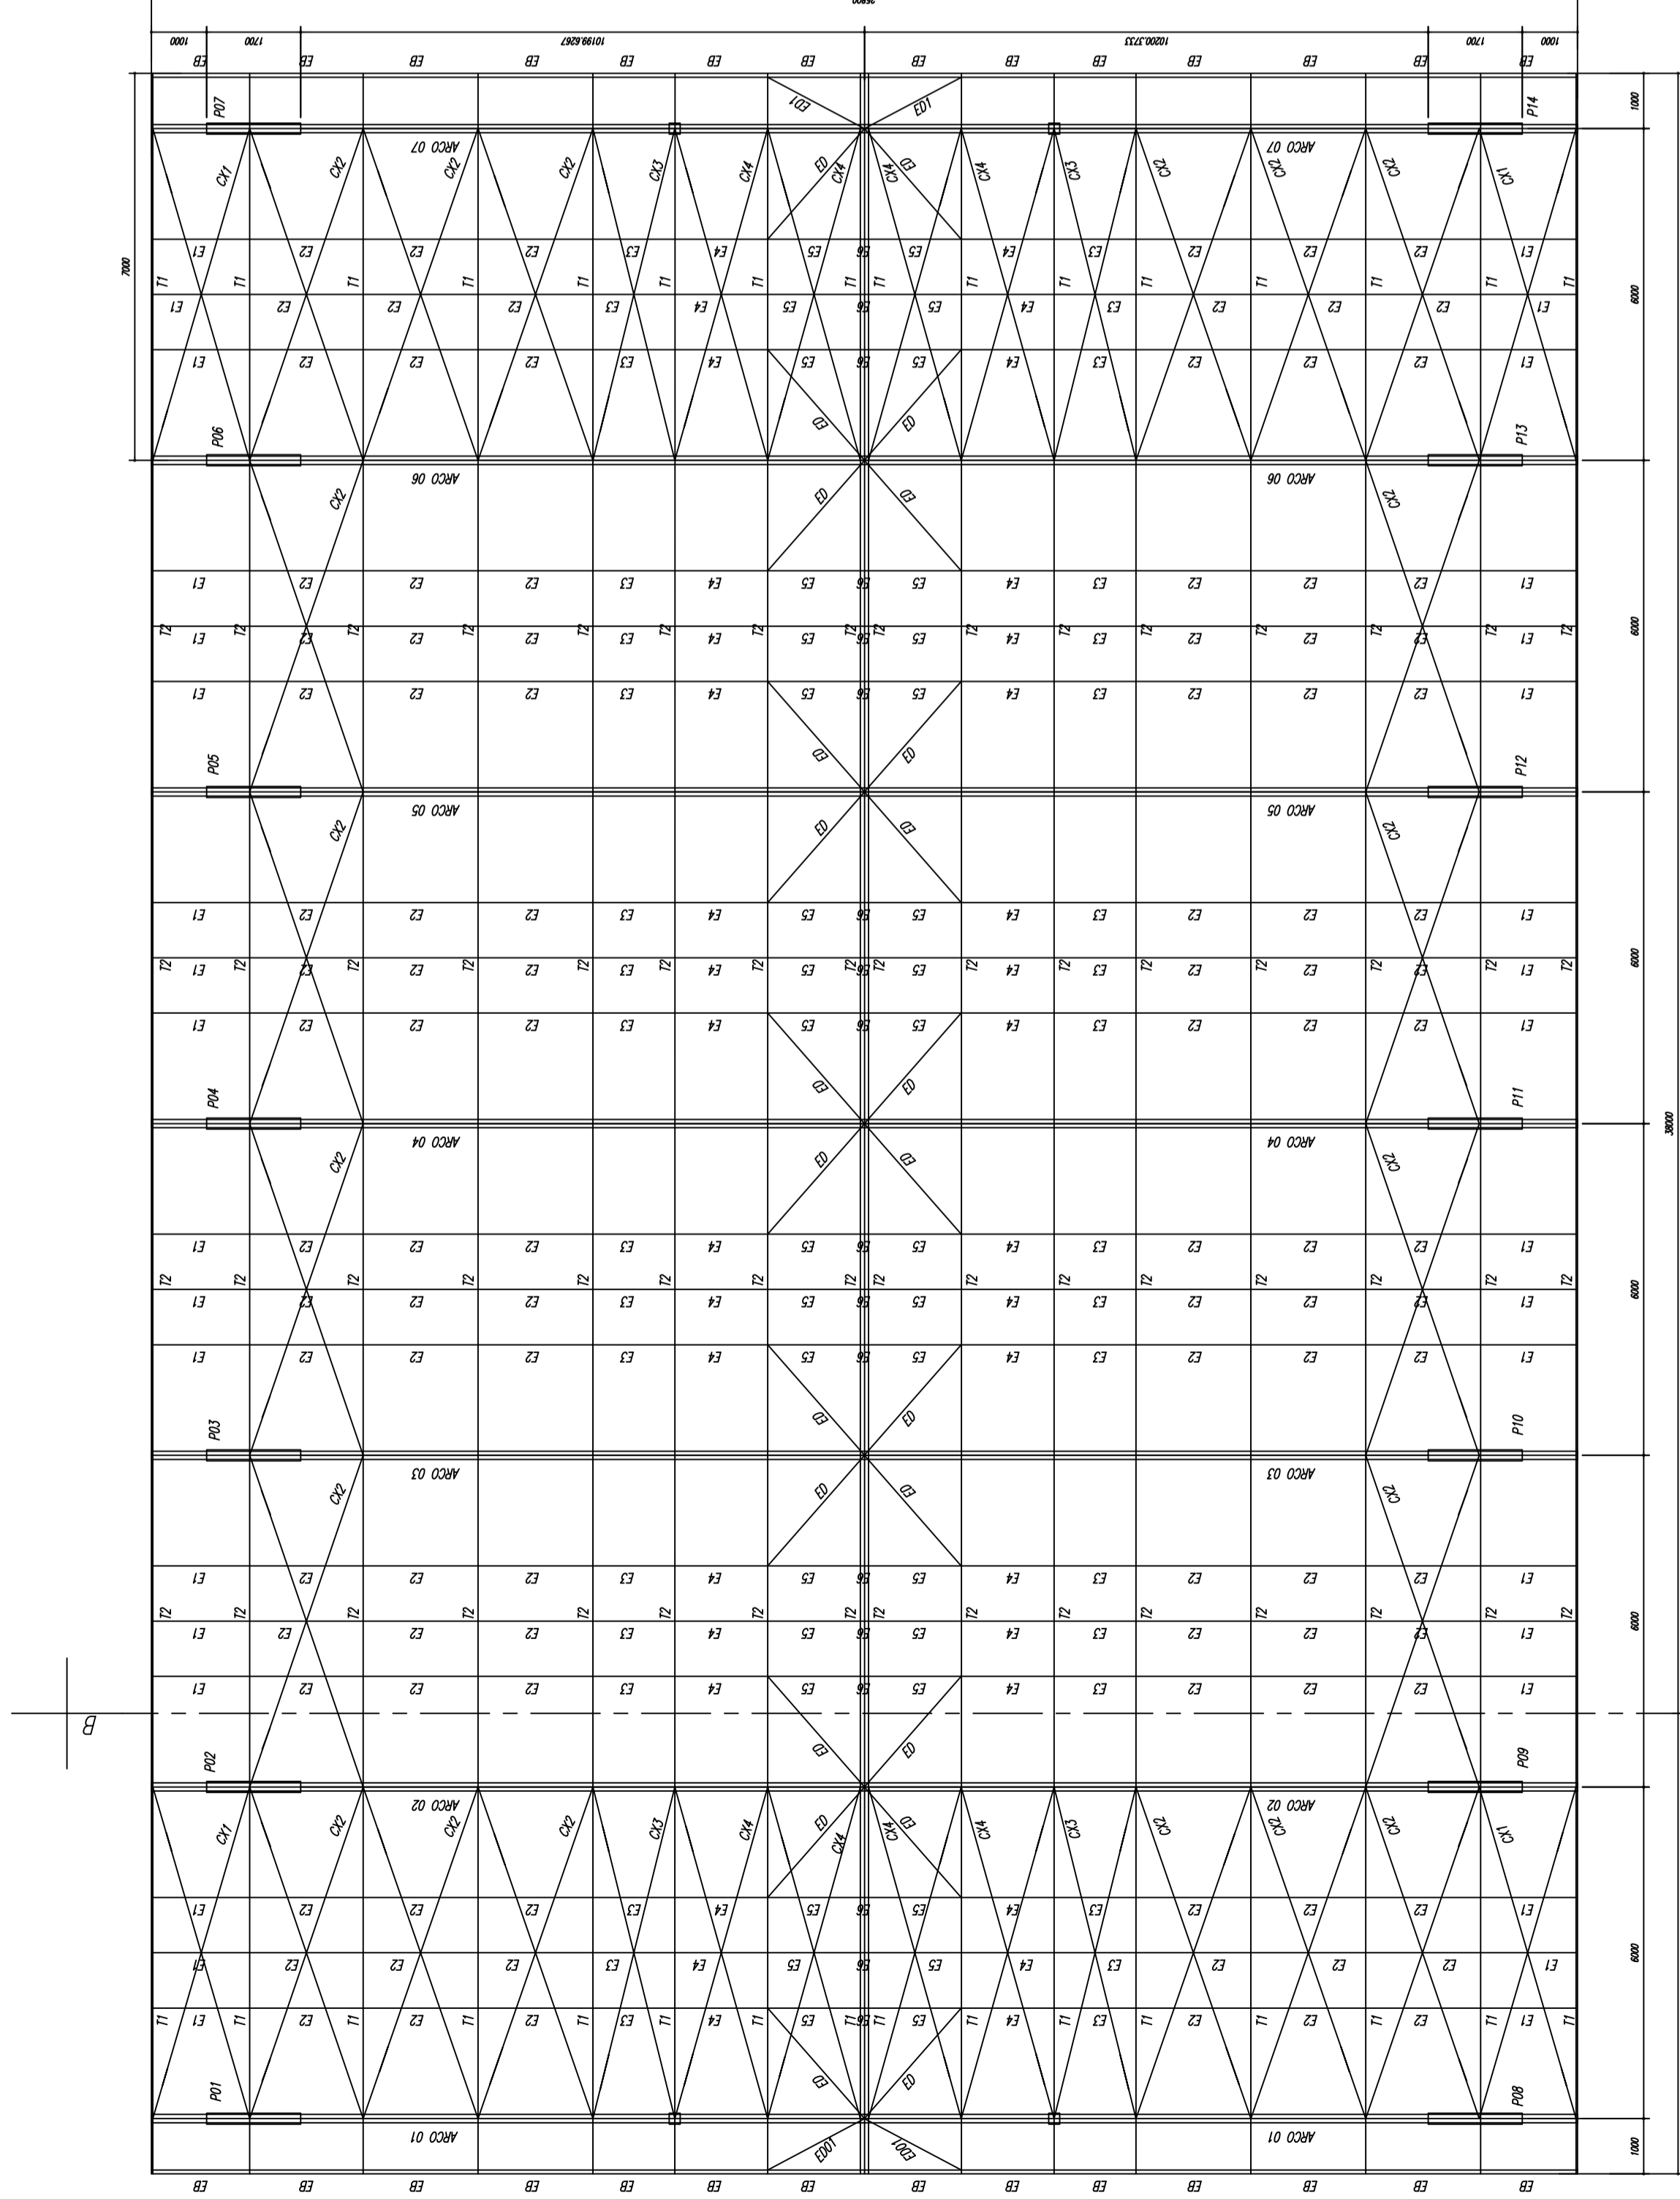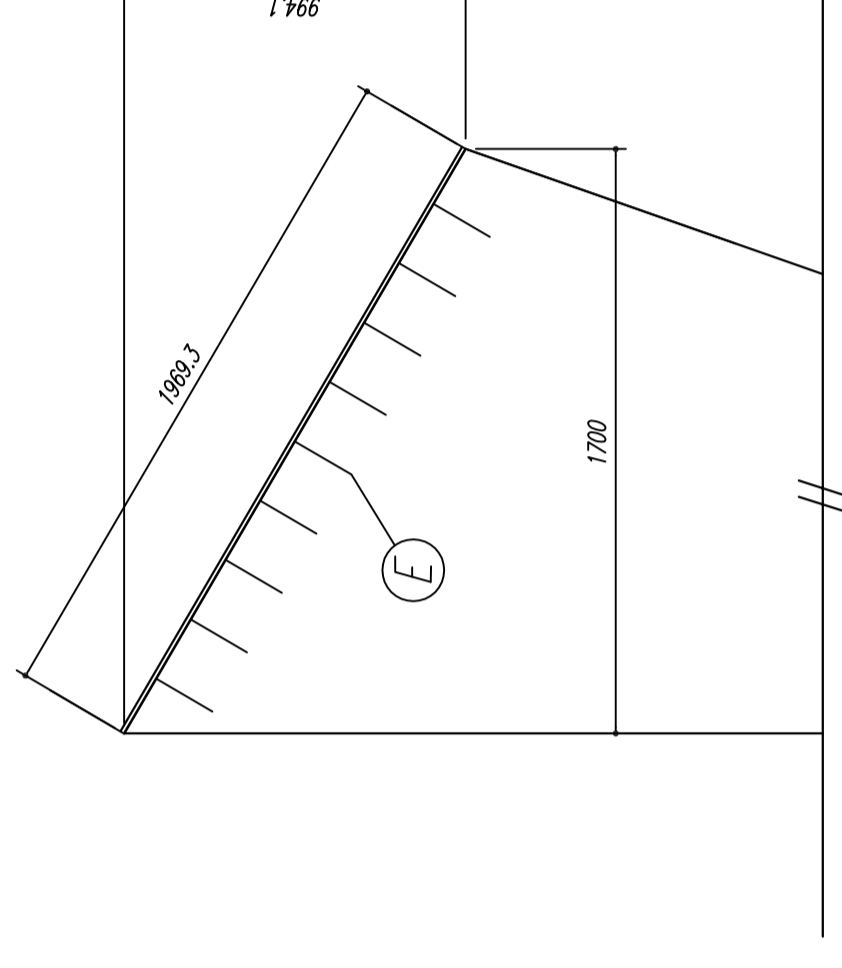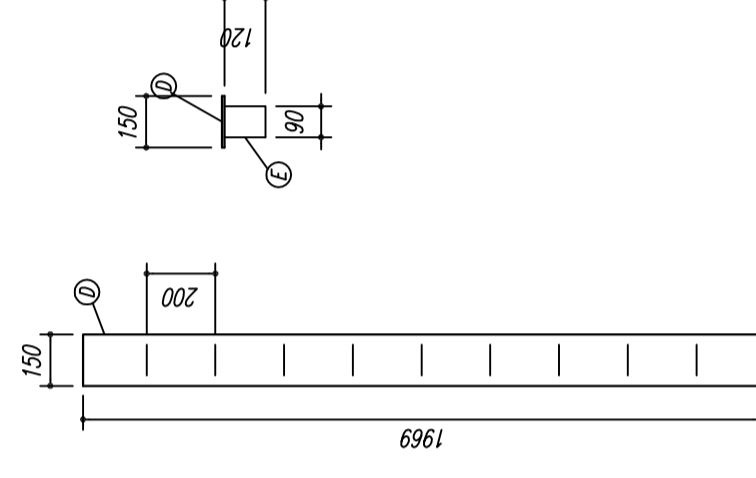

PLANTA BAIXA
ESCALA 1/100

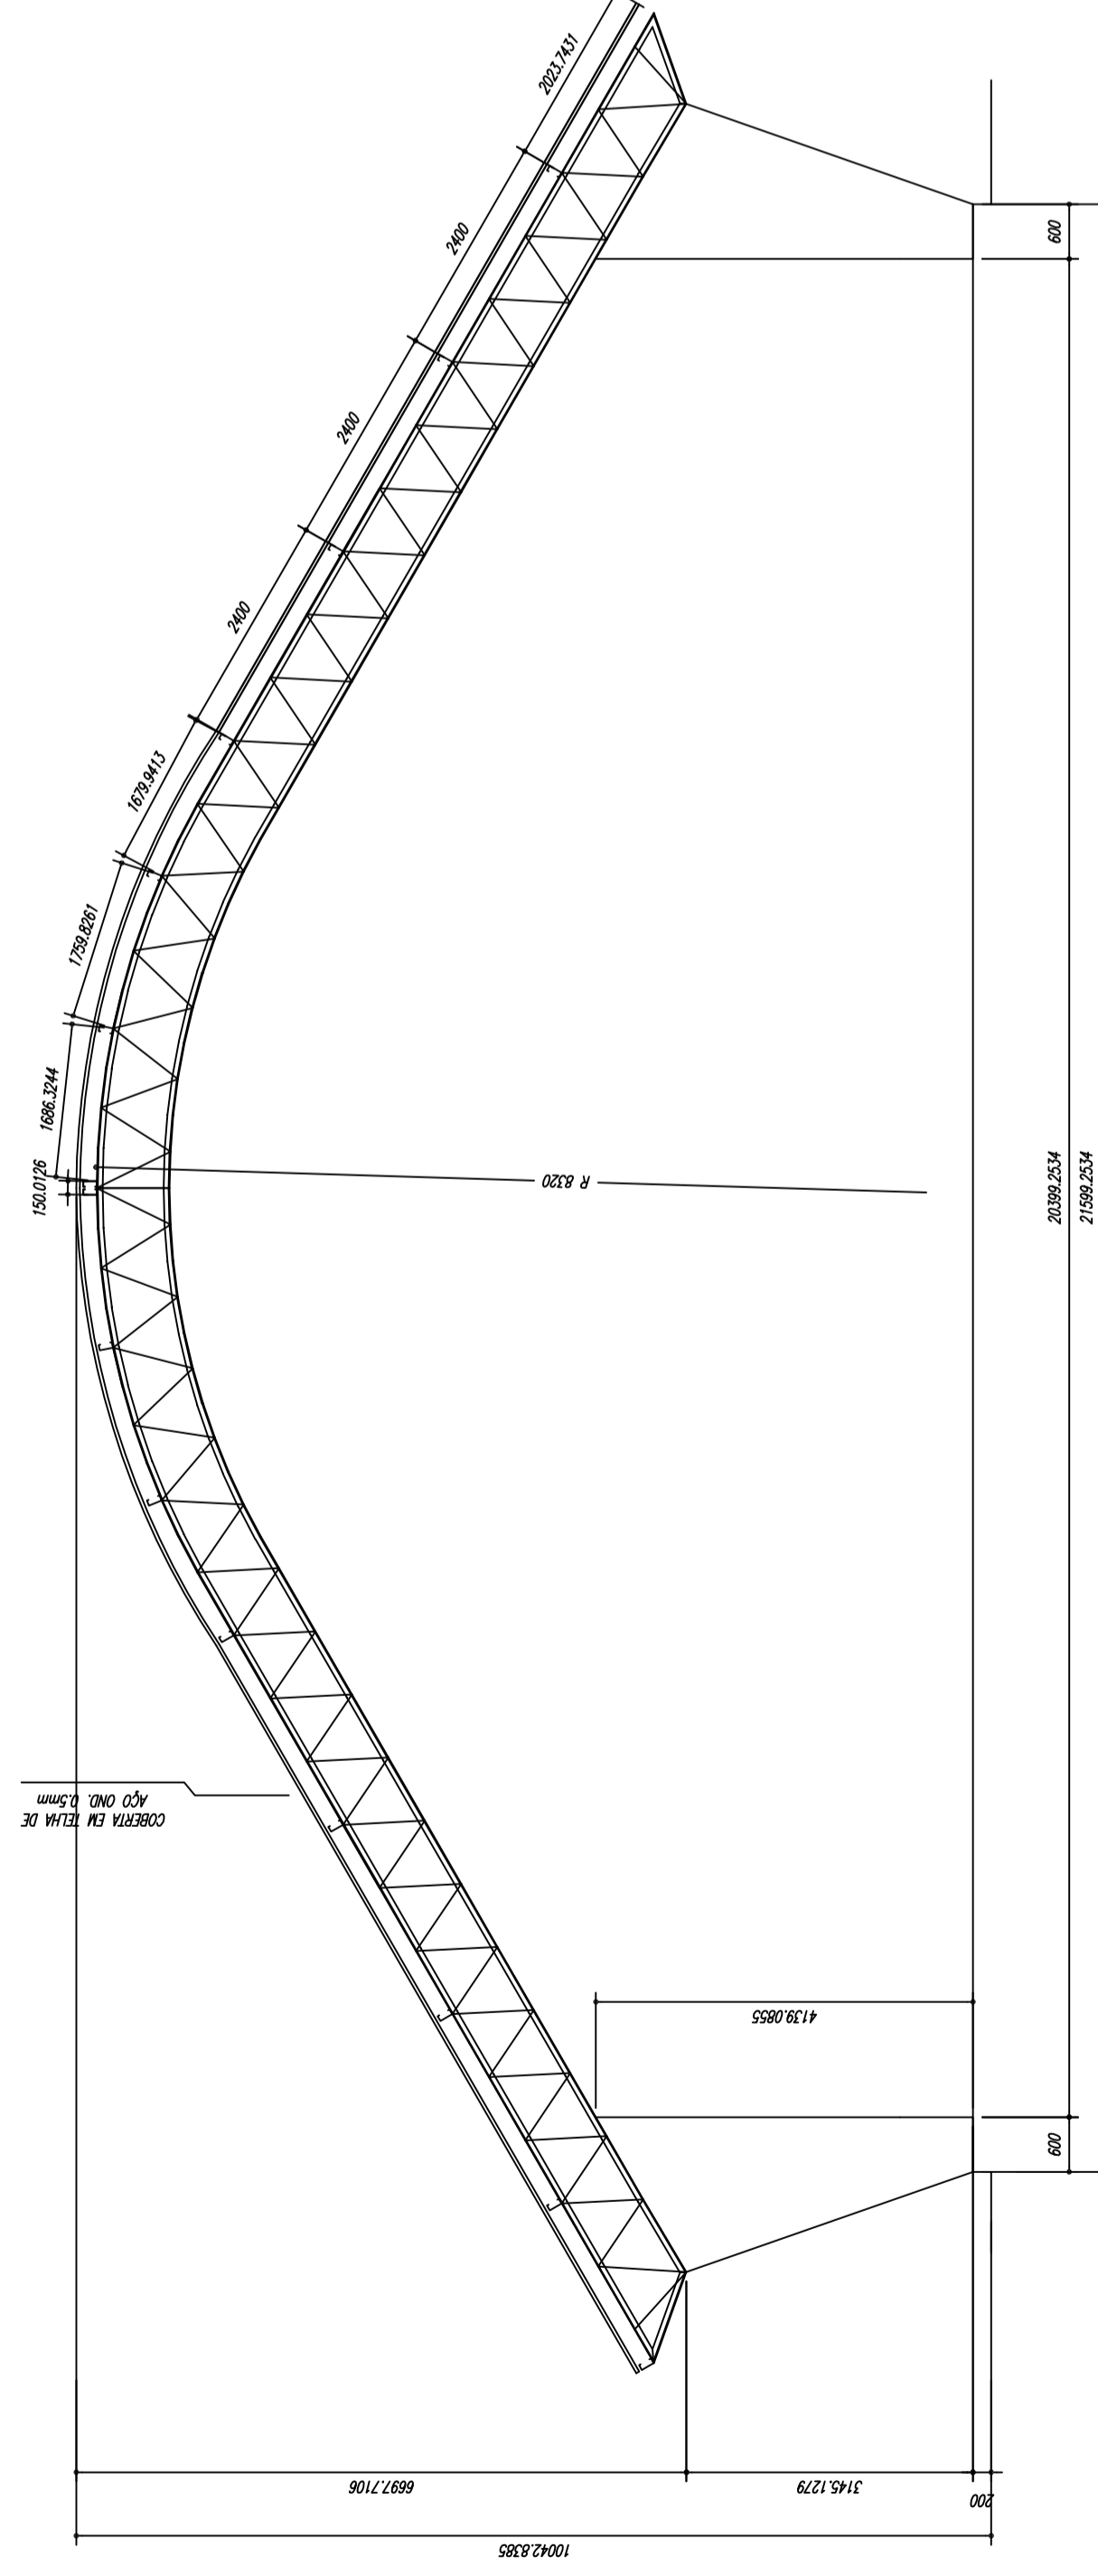

CORTE A-B
ESCALA 1/100

PROJETO PADRÃO - FNDE

MUNICÍPIO - UF:	
PROPRIETÁRIO:	
ENDEREÇO:	
PROPRIETÁRIO	
RESP. TÉCNICO	CREA
	CREA
	RA
DUFO	
OBSERVAÇÕES:	
QUADRA COBERTA	
PROJETO ESTRUTURAL	
ESTRUTURA METÁLICA	
PLANTA BAIXA, CORTE A-B e DETALHES	
SMT	
COORDENAÇÃO CGEST - Coordenação Gerente de Infraestrutura Educatória	ESCALA INDICADA R.00 R.00 R.00
FORMATO A1 (841 X 594)	FRANCHA 01/02
	DATA EMISSÃO NOVEMBRO/2014