


LARGO DO VETERANO (T1)

**Planta Baixa Geral**  
Escala 1/200

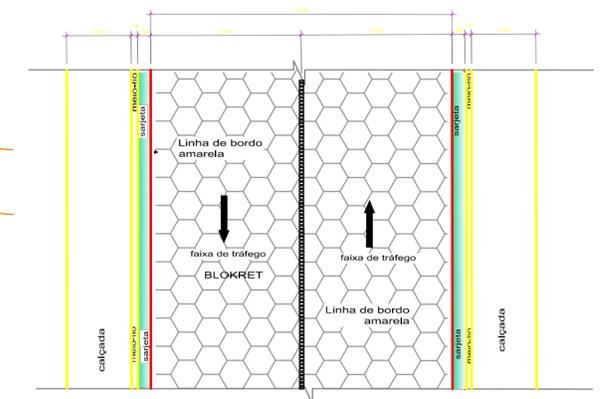

LARGO DO VETERANO (T1)

eixo da via projetado

126.67

**Planta Baixa Geral**  
Escala 1/200

**LEGENDA**

	RESIDÊNCIAS
	EIXO DA VIA PROJETADA
	VIA EXISTENTE

- NOTAS**
- EM TODOS OS ACESSOS EXISTENTES DE VEÍCULOS HAVERÁ REBAIXAMENTO DO MEIO-FIO À 5cm.
  - A DRENAGEM SERÁ SUPERFICIAL. VER DETALHE DE SARJETA E MEIO FIO.
  - MEDIDAS EM METROS; - VERIFICAR DETALHES CONSTRUTIVOS.
  - CALÇADAS COM LARGURA REGULAR DE 1,20m;
  - CONTAGEM DE ESTAQUEAMENTO A PARTIR DO INÍCIO DO TRECHO A SER PAVIMENTADO ATÉ O FINAL DO MESMO.
  - EM CASO DE CONFLITO DE INFORMAÇÕES ENTRE O PROJETO GRÁFICO E O MEMORIAL DESCRITIVO, PREVALECE A INFORMAÇÃO CONTIDA NOS DESENHOS.
  - ALTERAÇÕES NESTE PROJETO SOMENTE COM AUTORIZAÇÃO EXPRESSA DO AUTOR
  - LEI DE ACESSIBILIDADE Nº 13.146/2015.
- REFERÊNCIAS**
- PLANILHA DE QUANTITATIVOS
  - MEMORIAL DESCRITIVO E ESPECIFICAÇÕES TÉCNICAS

PROPRIETÁRIO: PREFEITURA MUNICIPAL DE BAGRE			
<b>PREFEITURA MUNICIPAL DE BAGRE</b>			
LOCAL: TRAVESSA LARGO DO VETERANO (T1)	ÁREA TOTAL: 2340 m²	DATA: FEV/2022	ESCALA: Indicada
ASSUNTO: PAVIMENTAÇÃO DE VIAS			BRANCHA:
CONTEÚDO: PLANTA BAIXA GERAL / ESTAQUEAMENTO PLANTA BAIXA PLANTA DE URBANIZAÇÃO			<b>03/04</b>
DESENHO CAD:	REVISÃO:	REV. D	