



Corte da Via
Escala 1/50

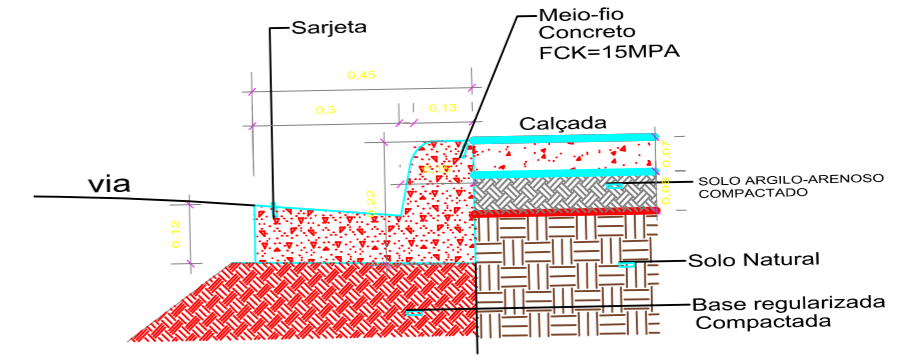


Detalhe meio-fio e sarjeta
Escala 1/10

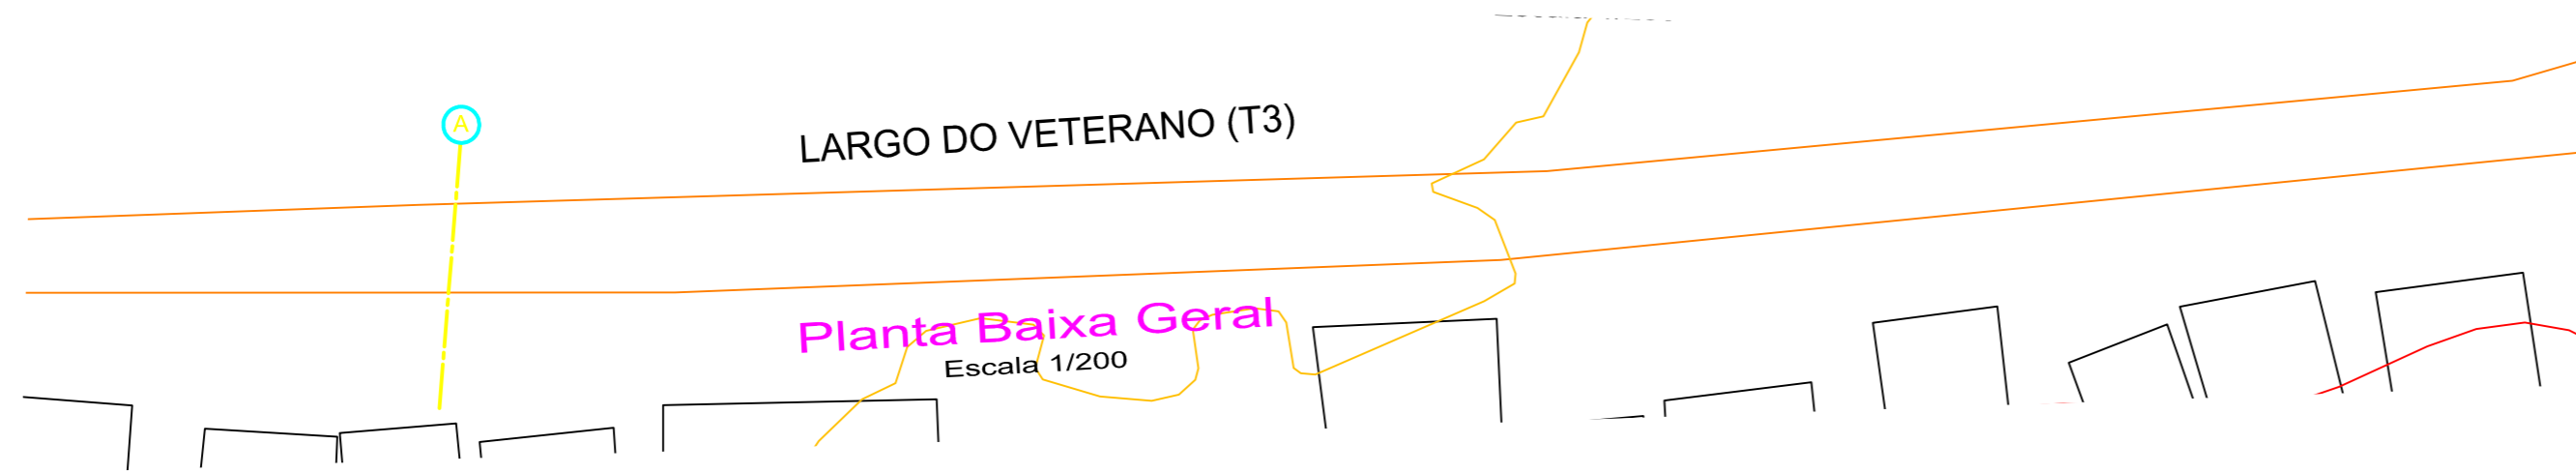


LARGO DO VETERANO (T3)

Planta Baixa Geral
Escala 1/200

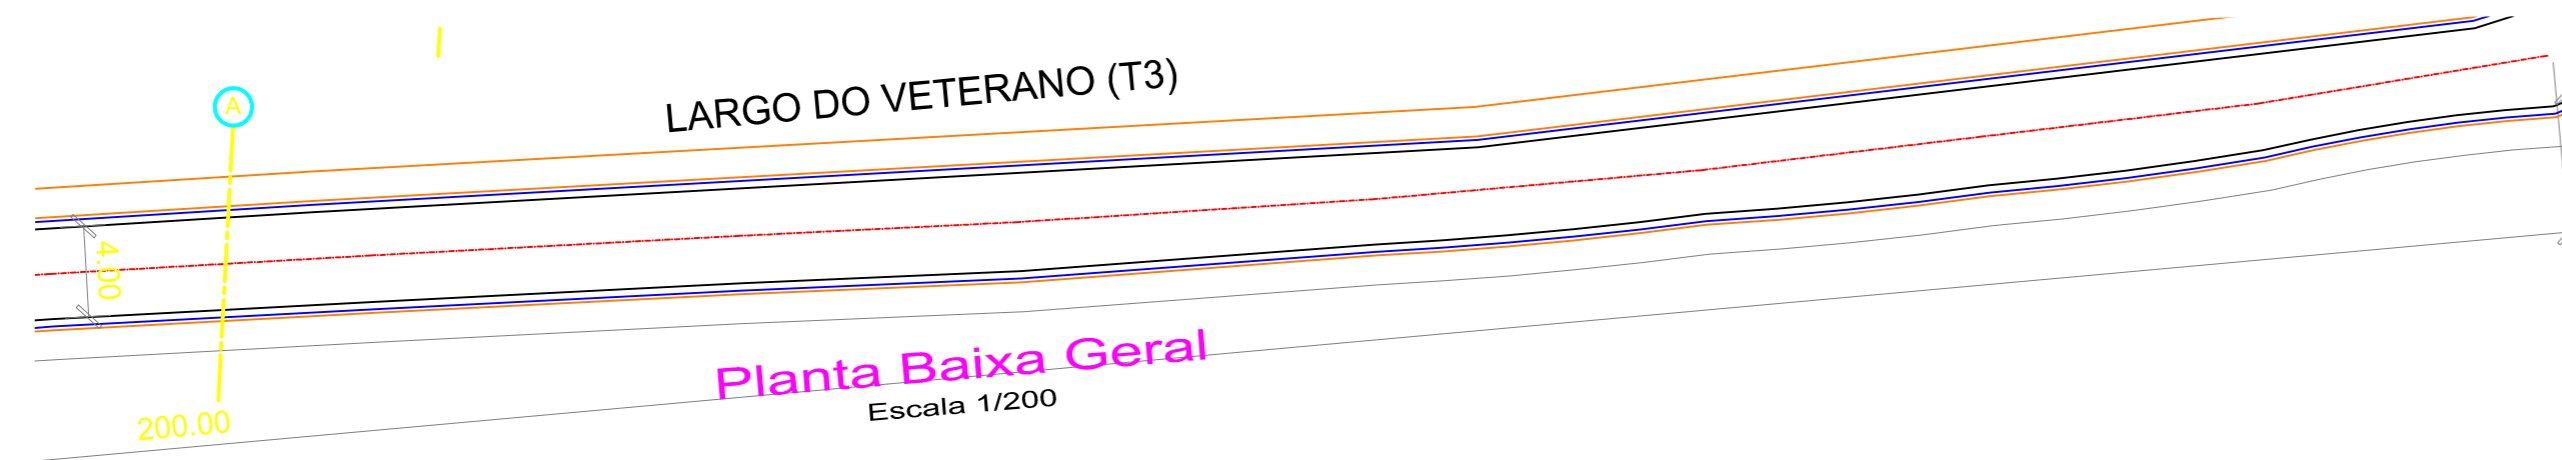


LARGO DO VETERANO (T3)

Planta Baixa Geral
Escala 1/200

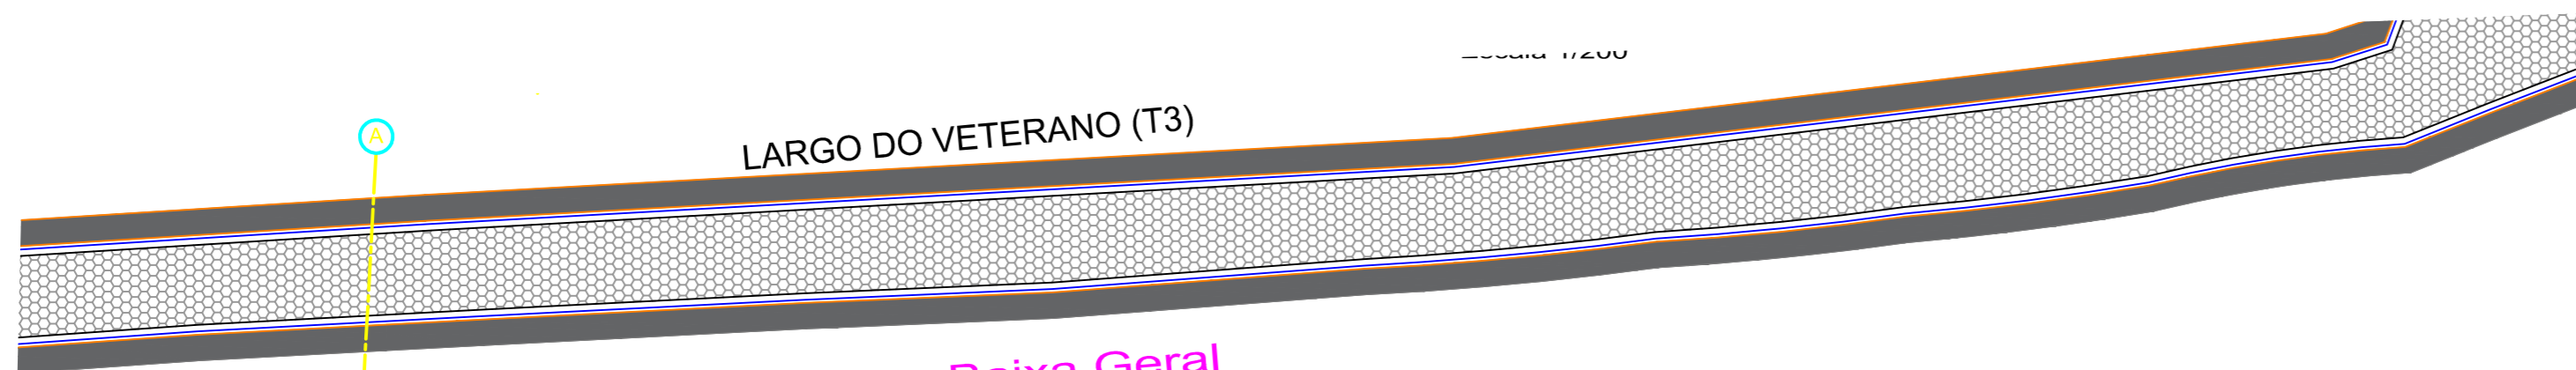

LARGO DO VETERANO (T3)

Planta Baixa Geral
Escala 1/200

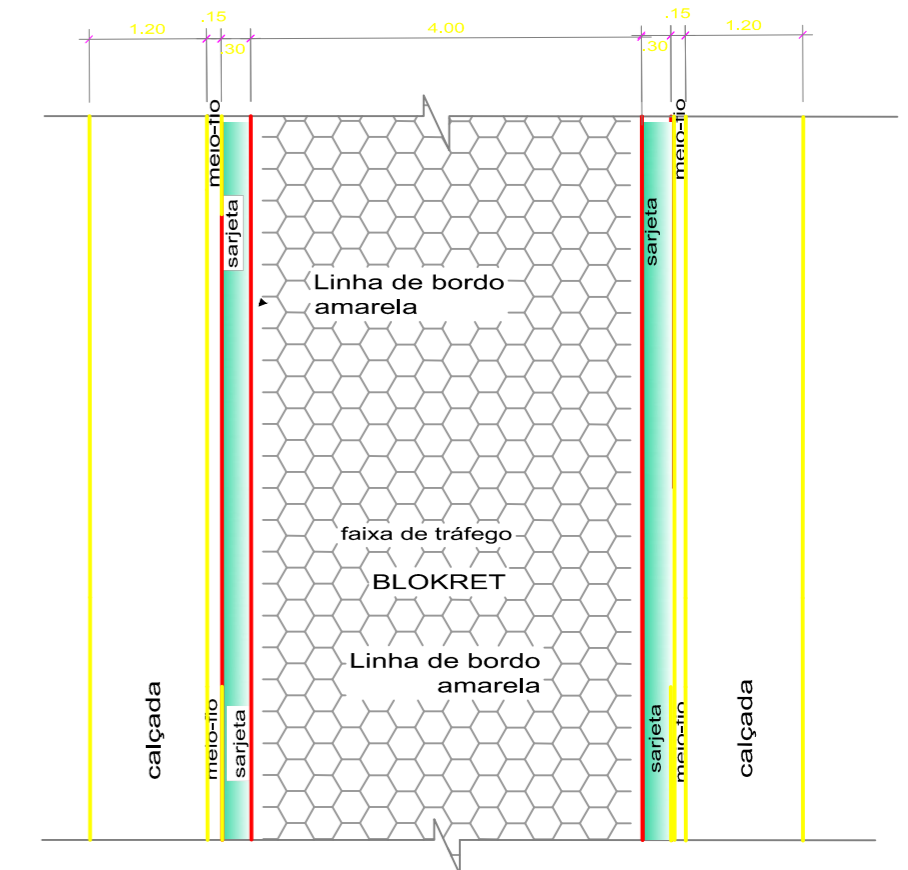

Det. da Via
Escala 1/50

LEGENDA

- RESIDÊNCIAS
- EIXO DA VIA PROJETADA
- VIA EXISTENTE

NOTAS

- EM TODOS OS ACESSOS EXISTENTES DE VEÍCULOS HAVERÁ REBAIXAMENTO DO MEIO-FIO À 5cm.
- A DRENAGEM SERÁ SUPERFICIAL. VER DETALHE DE SARJETA E MEIO FIO.
- MEDIDAS EM METROS; - VERIFICAR DETALHES CONSTRUTIVOS.
- CALÇADAS COM LARGURA REGULAR DE 1,20m;
- CONTAGEM DE ESTEAQUEAMENTO A PARTIR DO INÍCIO DO TRECHO A SER PAVIMENTADO ATÉ O FINAL DO MESMO.
- EM CASO DE CONFLITO DE INFORMAÇÕES ENTRE O PROJETO GRÁFICO E O MEMORIAL DESCRITIVO, PREVALECE A INFORMAÇÃO CONTIDA NOS DESENHOS.
- ALTERAÇÕES NESTE PROJETO SOMENTE COM AUTORIZAÇÃO EXPRESSA DO AUTOR
- LEI DE ACESSIBILIDADE Nº 13.146/2015.

REFERÊNCIAS

- PLANILHA DE QUANTITATIVOS
- MEMORIAL DESCRITIVO E ESPECIFICAÇÕES TÉCNICAS

PROPRIETÁRIO: PREFEITURA MUNICIPAL DE BAGRE			
PREFEITURA MUNICIPAL DE BAGRE			
LOCAL: TRAVESSA LARGO DO VETERANO (T3)	ÁREA TOTAL: 800 m ²	DATA: FEV/2022	ESCALA: Indicada
ASSUNTO: PAVIMENTAÇÃO DE VIAS			BRANCHA
CONTEÚDO: PLANTA BAIXA GERAL / ESTEAQUEAMENTO PLANTA BAIXA PLANTA DE URBANIZAÇÃO			02/02
DESENHO CAD:	REVISÃO:	REV. D	