




CORTE VIA
ESCALA 1/50

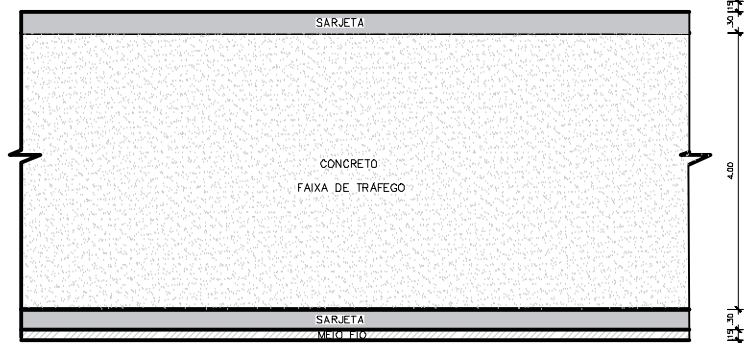

DET VIA
ESCALA 1/75

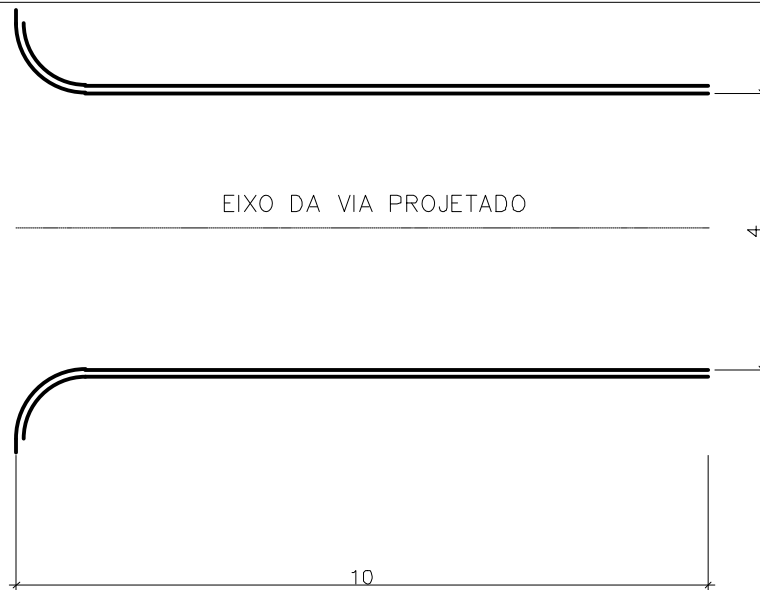

PLANTA BAIXA
ESCALA 1/75

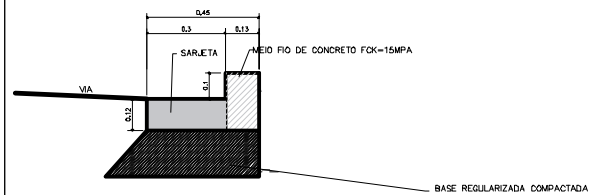

DET MEIO FIO E SARJETA
ESCALA 1/20

PROPRIETÁRIO: PREFEITURA MUNICIPAL DE BAGRE	
PREFEITURA MUNICIPAL DE BAGRE	
RESPONSÁVEL: TIAGO SANTOS DE LIMA CREA: 1520412606	
LOCAL: BAGRE - PA	01/01
DATA: MAIO 2023	
CONTEÚDO: PLANTA BAIXA GERAL	