B1=B23
4xC50

PLANTA
ESC 1:25

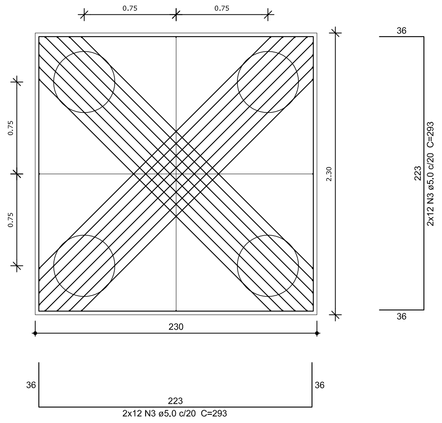

CORTE
ESC 1:25

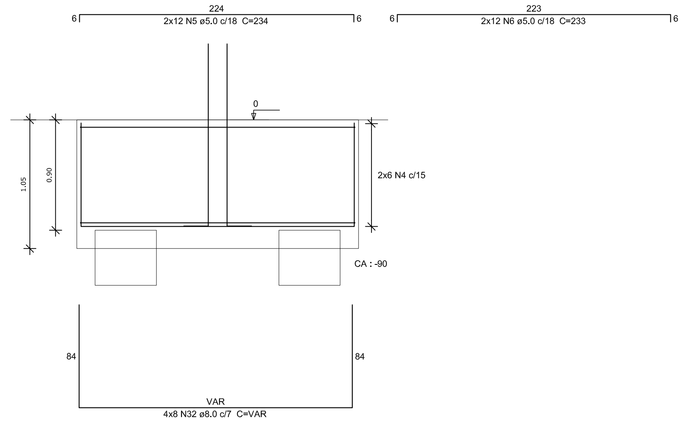

P1

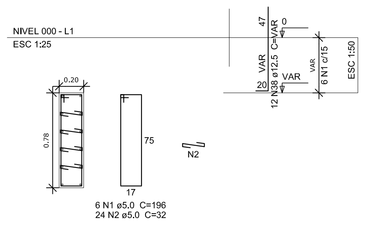

P23

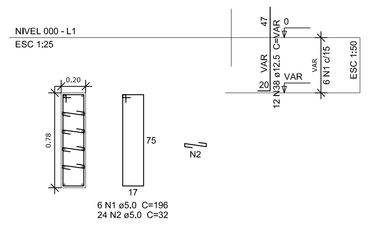

B8=B12=B14=B18
1xC50

PLANTA
ESC 1:25

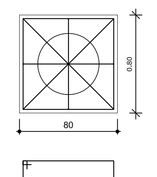

CORTE
ESC 1:25

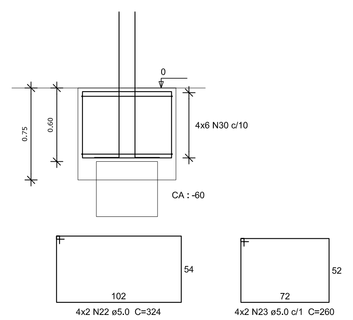

OBSERVAÇÕES IMPORTANTES:

1- O FNDE disponibiliza as fundações do projeto através do cálculo de blocos sobre estacas.Como alternativa apresenta esta versão em sapatas para os locais onde se julgue ser mais adequada. A taxa de resistência do solo utilizada no cálculo é de 2kg/cm2, considerando o solo homogêneo. Caso a taxa de resistência do solo do terreno onde será executada a obra seja inferior a esta, as fundações deverão ser recalculadas pelo proponente e a respectiva ART deverá ser emitida. Para o recálculo das fundações, disponibilizamos as cargas de fundação em prancha própria.

2- Estes projetos estão disponíveis no site do FNDE.

3- A profundidade das estacas foi calculada utilizando-se o Método Aoki-Veloso para estacas.

4- Recomendamos que seja realizada a sondagem do terreno pelo método SPT para determinação da resistência do solo e análise do perfil geotécnico.

B7=B13=B20=B30
4xC40

PLANTA
ESC 1:25

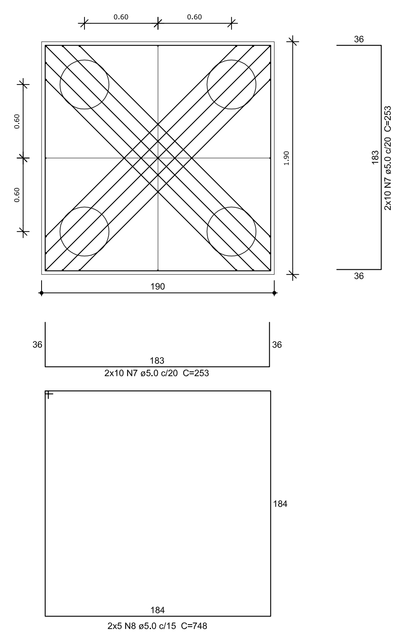

CORTE
ESC 1:25

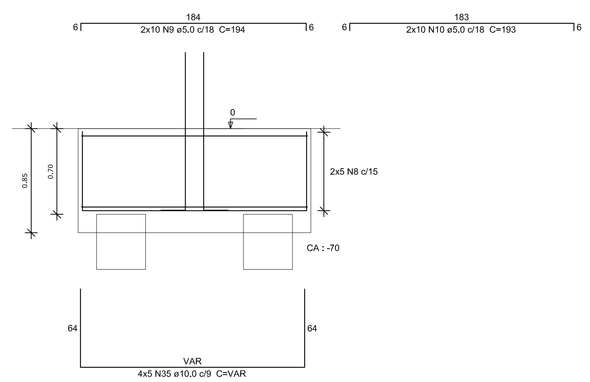

B2=B3=B4=B5=B6=B25=B26=B27=B28=B29
2xC50

PLANTA
ESC 1:25

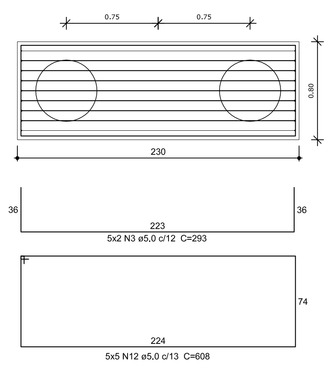

CORTE
ESC 1:25

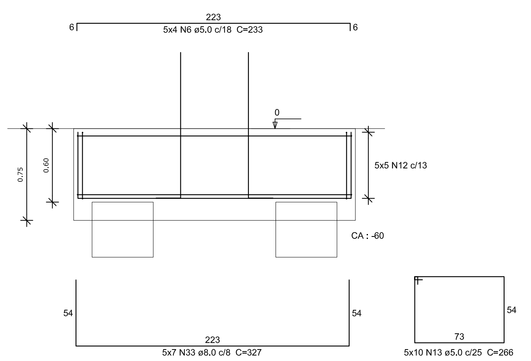

Resumo do aço

AÇO	DIAM (mm)	C.TOTAL (m)	PESO + 10 % (kg)
CA50	6.3	283.8	76.4
	8.0	328.3	142.5
	10.0	141.3	95.8
	12.5	270.4	286.5
CA60	5.0	1612.4	273.4

PESO TOTAL (kg)	
CA50	601.1
CA60	273.4

Volume de concreto (C-25) = 33.51 m³
Área de forma = 120.03 m²

P25

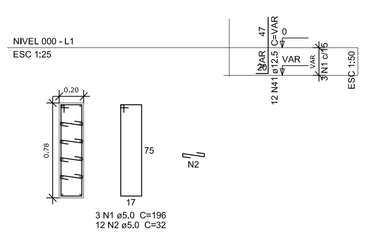

P26=P27=P28=P29

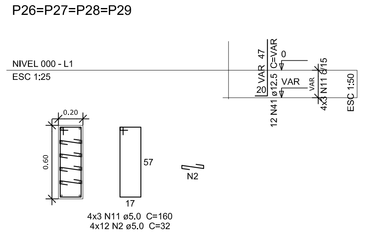

P11

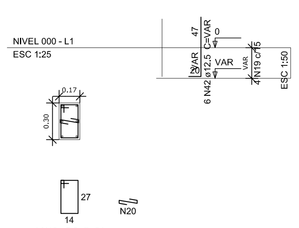

P12

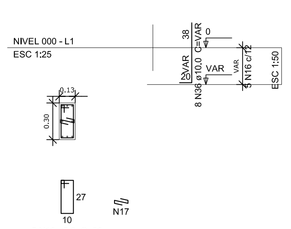

P14

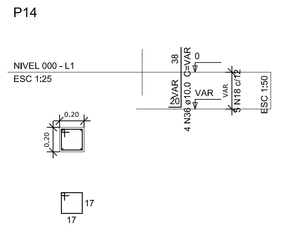

P18

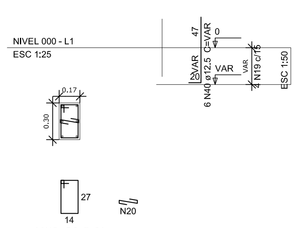

P8

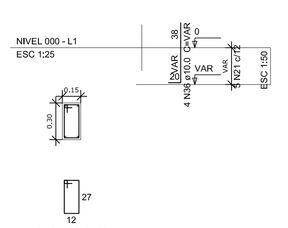

P16

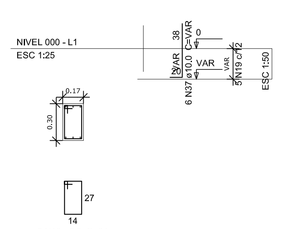

P15=P17=P19

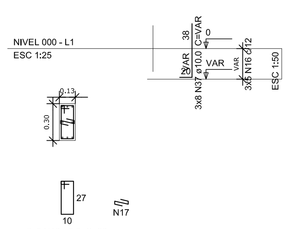

P21

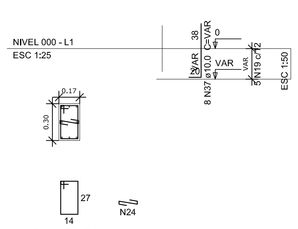

P22

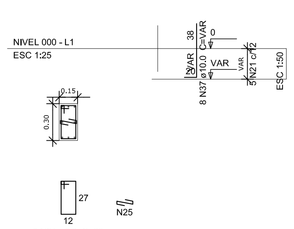

P10=P24

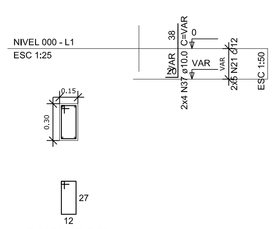

P9

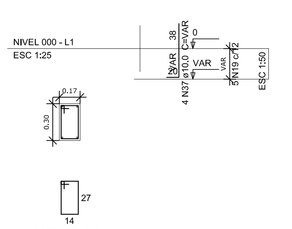

B9=B10=B11=B15=B16=B17=B19=B21=B22=B24
1xC40

PLANTA
ESC 1:25

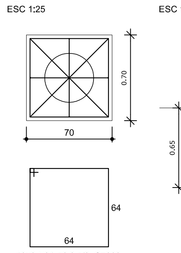

CORTE
ESC 1:25

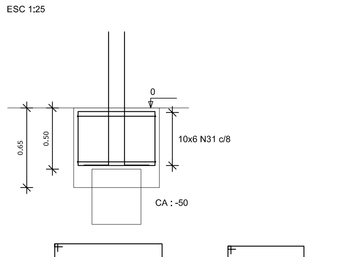

FNDE Fundo Nacional de Desenvolvimento da Educação — Ministério da Educação — GOVERNO FEDERAL BRASIL PAÍS RICO É PAÍS SEM POBREZA

PROJETO PADRÃO - FNDE

PROPRIETÁRIO: :

ENDEREÇO:

MUNICÍPIO – UF:

PROPRIETÁRIO

RESP. TÉCNICO — CREA

AUTOR DO PROJETO — CAU

DLFO — CREA — RA

OBSERVAÇÕES:

QUADRA COBERTA COM VESTIÁRIO

PROJETO ESTRUTURAL

COORDENAÇÃO: CGEST - Coordenação Geral de Infraestrutura Educacional

DETALHES DOS BLOCOS

SCO

REVISÃO: R.00 R.00 R.00

ESCALA: 1:25

DATA EMISSÃO: NOVEMBRO/2014

PRANCHA: 03/13

FORMATO: A1 (640X594)