
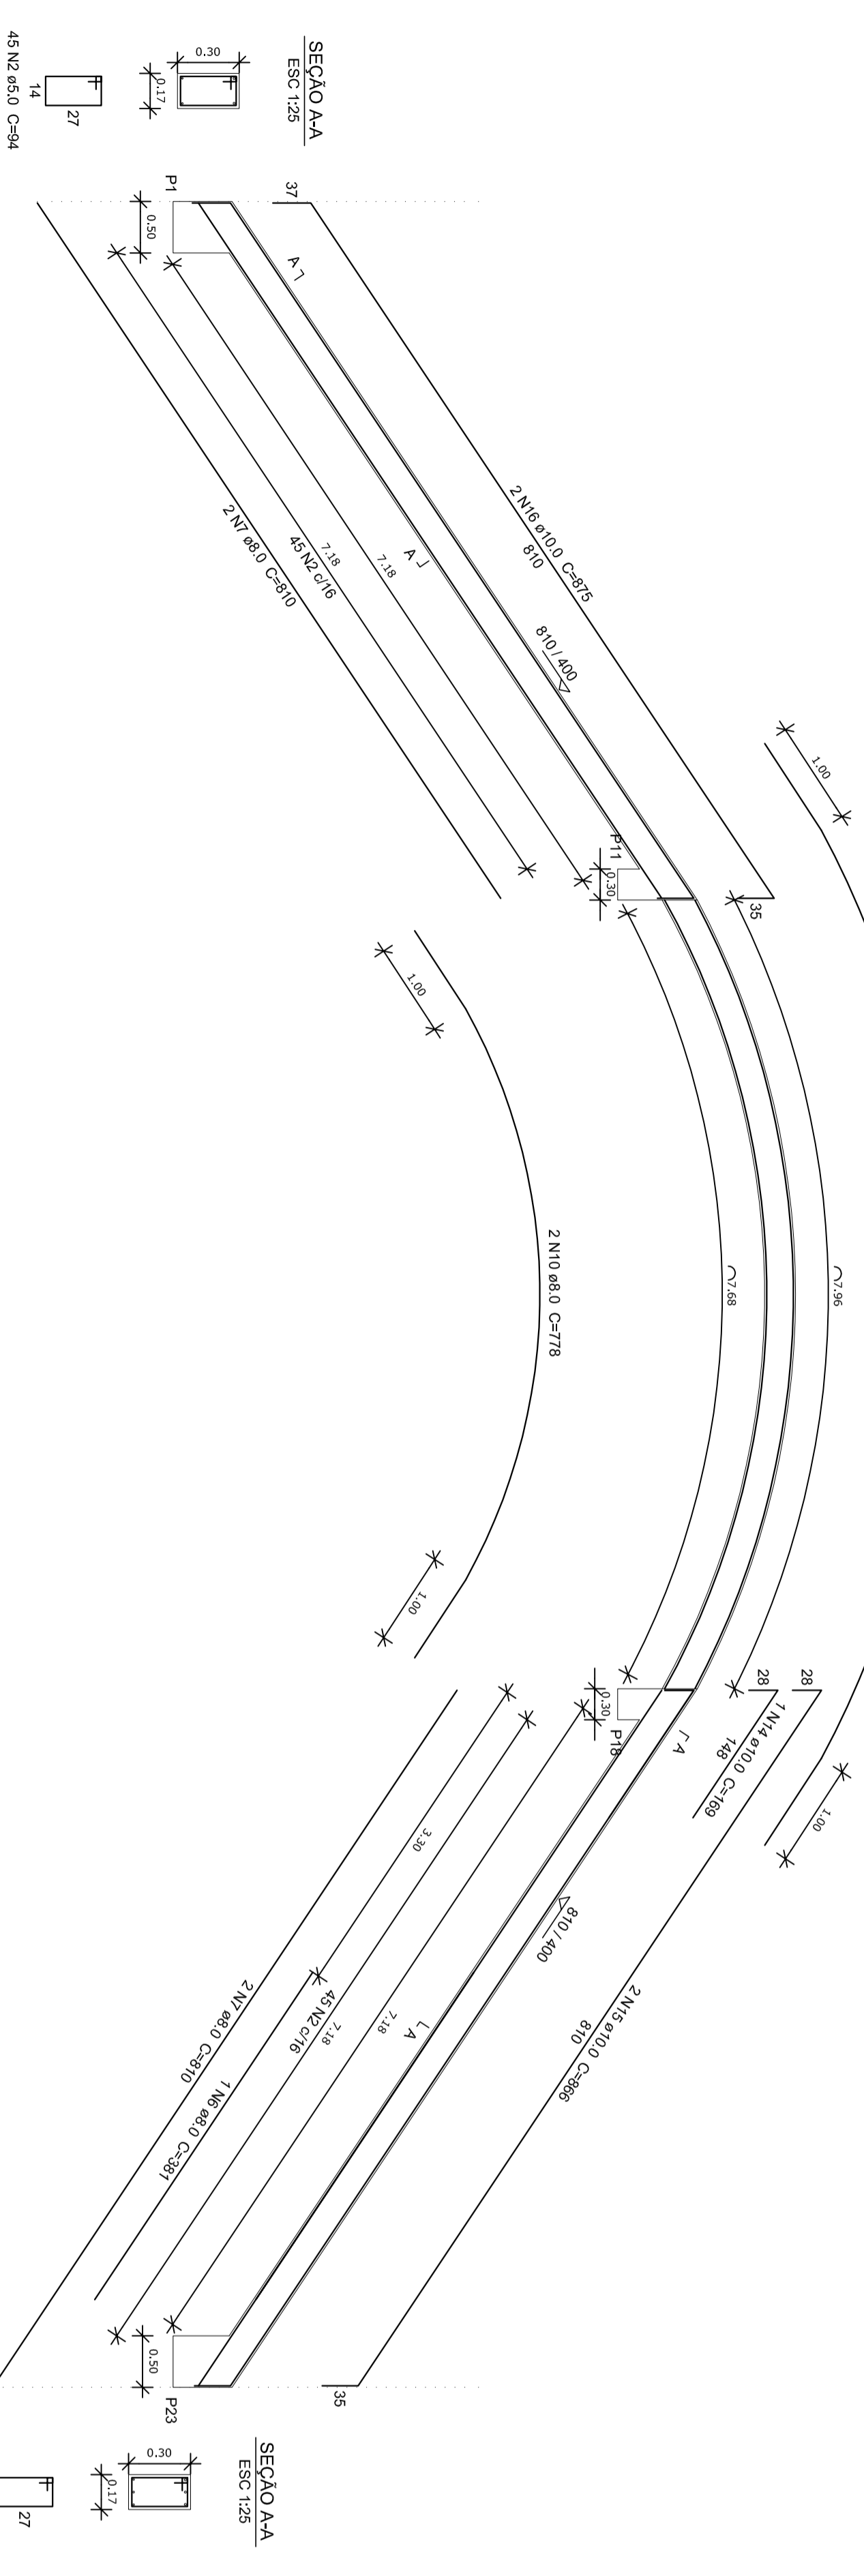


**Resumo do aço**

ACÇO	DIAM	C. TOTAL	PESO + 10 %
CA50	(mm) 8,0	(mm) 106,3	46,1
CA60	10,0	97	65,7
CA60	5,0	275,9	46,6
<b>PESO TOTAL</b>	<b>(kg)</b>		
CA50	111,8		
CA60	46,8		

Volume de concreto (C-25) = 2,24 m³  
 Área de forma = 33,76 m²

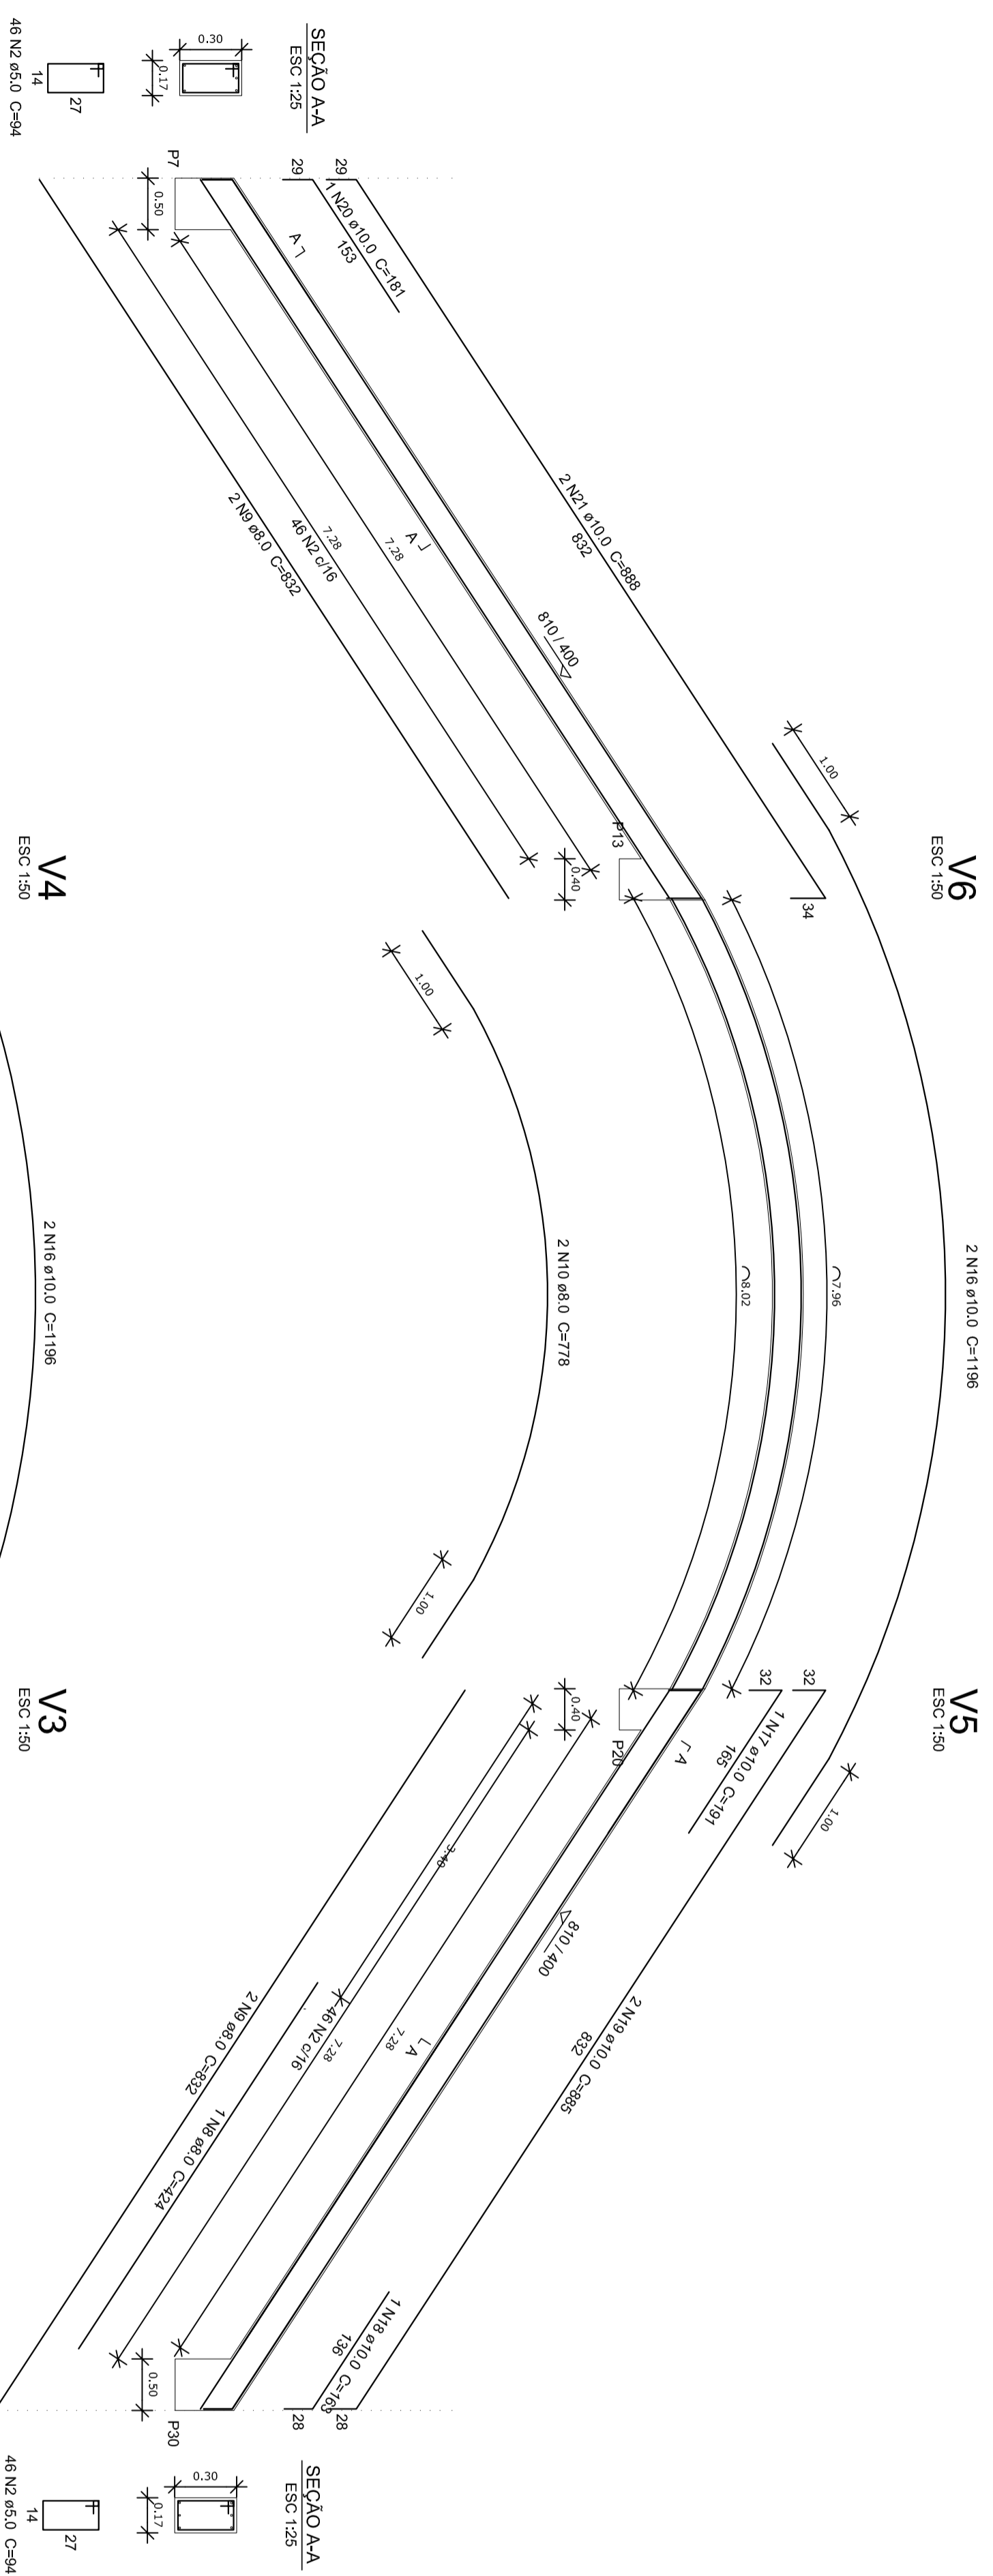

**PROJETO PADRÃO - FNDE**

PROPRIETÁRIO: \_\_\_\_\_  
 ENGENHEIRO: \_\_\_\_\_  
 MUNICÍPIO - UF: \_\_\_\_\_

PROPRIETÁRIO: \_\_\_\_\_  
 RESP. TÉCNICO: \_\_\_\_\_  
 AUTOR DO PROJETO: \_\_\_\_\_  
 DUFO: \_\_\_\_\_

CREA: \_\_\_\_\_  
 RA: \_\_\_\_\_

OBSERVAÇÕES: \_\_\_\_\_

**QUADRA COBERTA COM VESTIÁRIO**

PROJETO ESTRUTURAL

CONFERÊNCIA: \_\_\_\_\_  
 CGEST - Coordenação  
 Geral de Infraestrutura  
 Educacional

VIGAS DE CONCRETO  
 FECHAMENTO

PRONCIA: \_\_\_\_\_  
**SCO**

13/13

