

TRAVESSA ALOISIO CHAVES



LEGENDA DE ALIMENTADORES - BAIXA TENSÃO

BT-A	BT-003	BT-004	BT-005	BT-006
BT-A	BT-003	BT-004	BT-005	BT-006
BT-A	BT-003	BT-004	BT-005	BT-006
BT-A	BT-003	BT-004	BT-005	BT-006

LEGENDA DE CAIXAS DE PASSAGEM

- A1 CX. 30x30x30cm (ALVENARIA COM TAMPA)
- A2 CX. 60x60x60cm (ALVENARIA COM TAMPA)
- A3 CX. 80x80x60cm (ALVENARIA COM TAMPA)

AREA DO SAA BAGRE

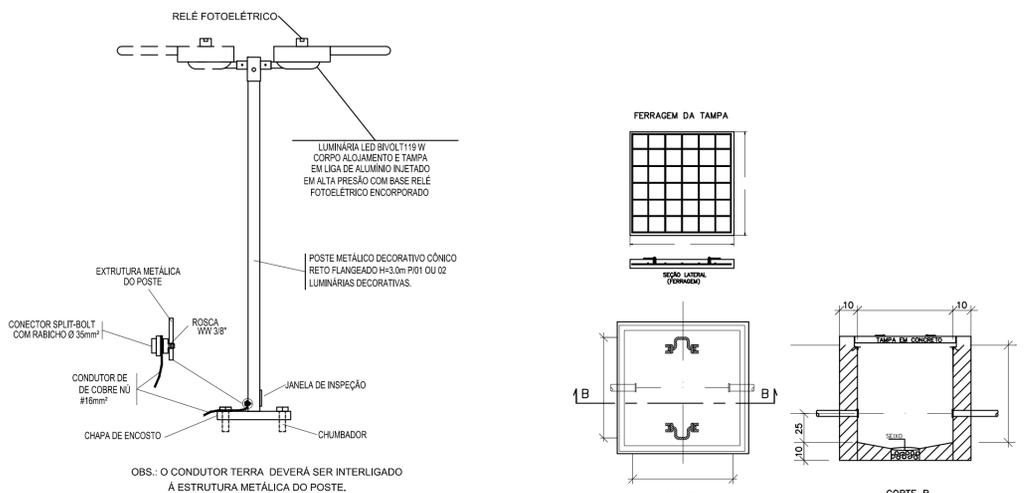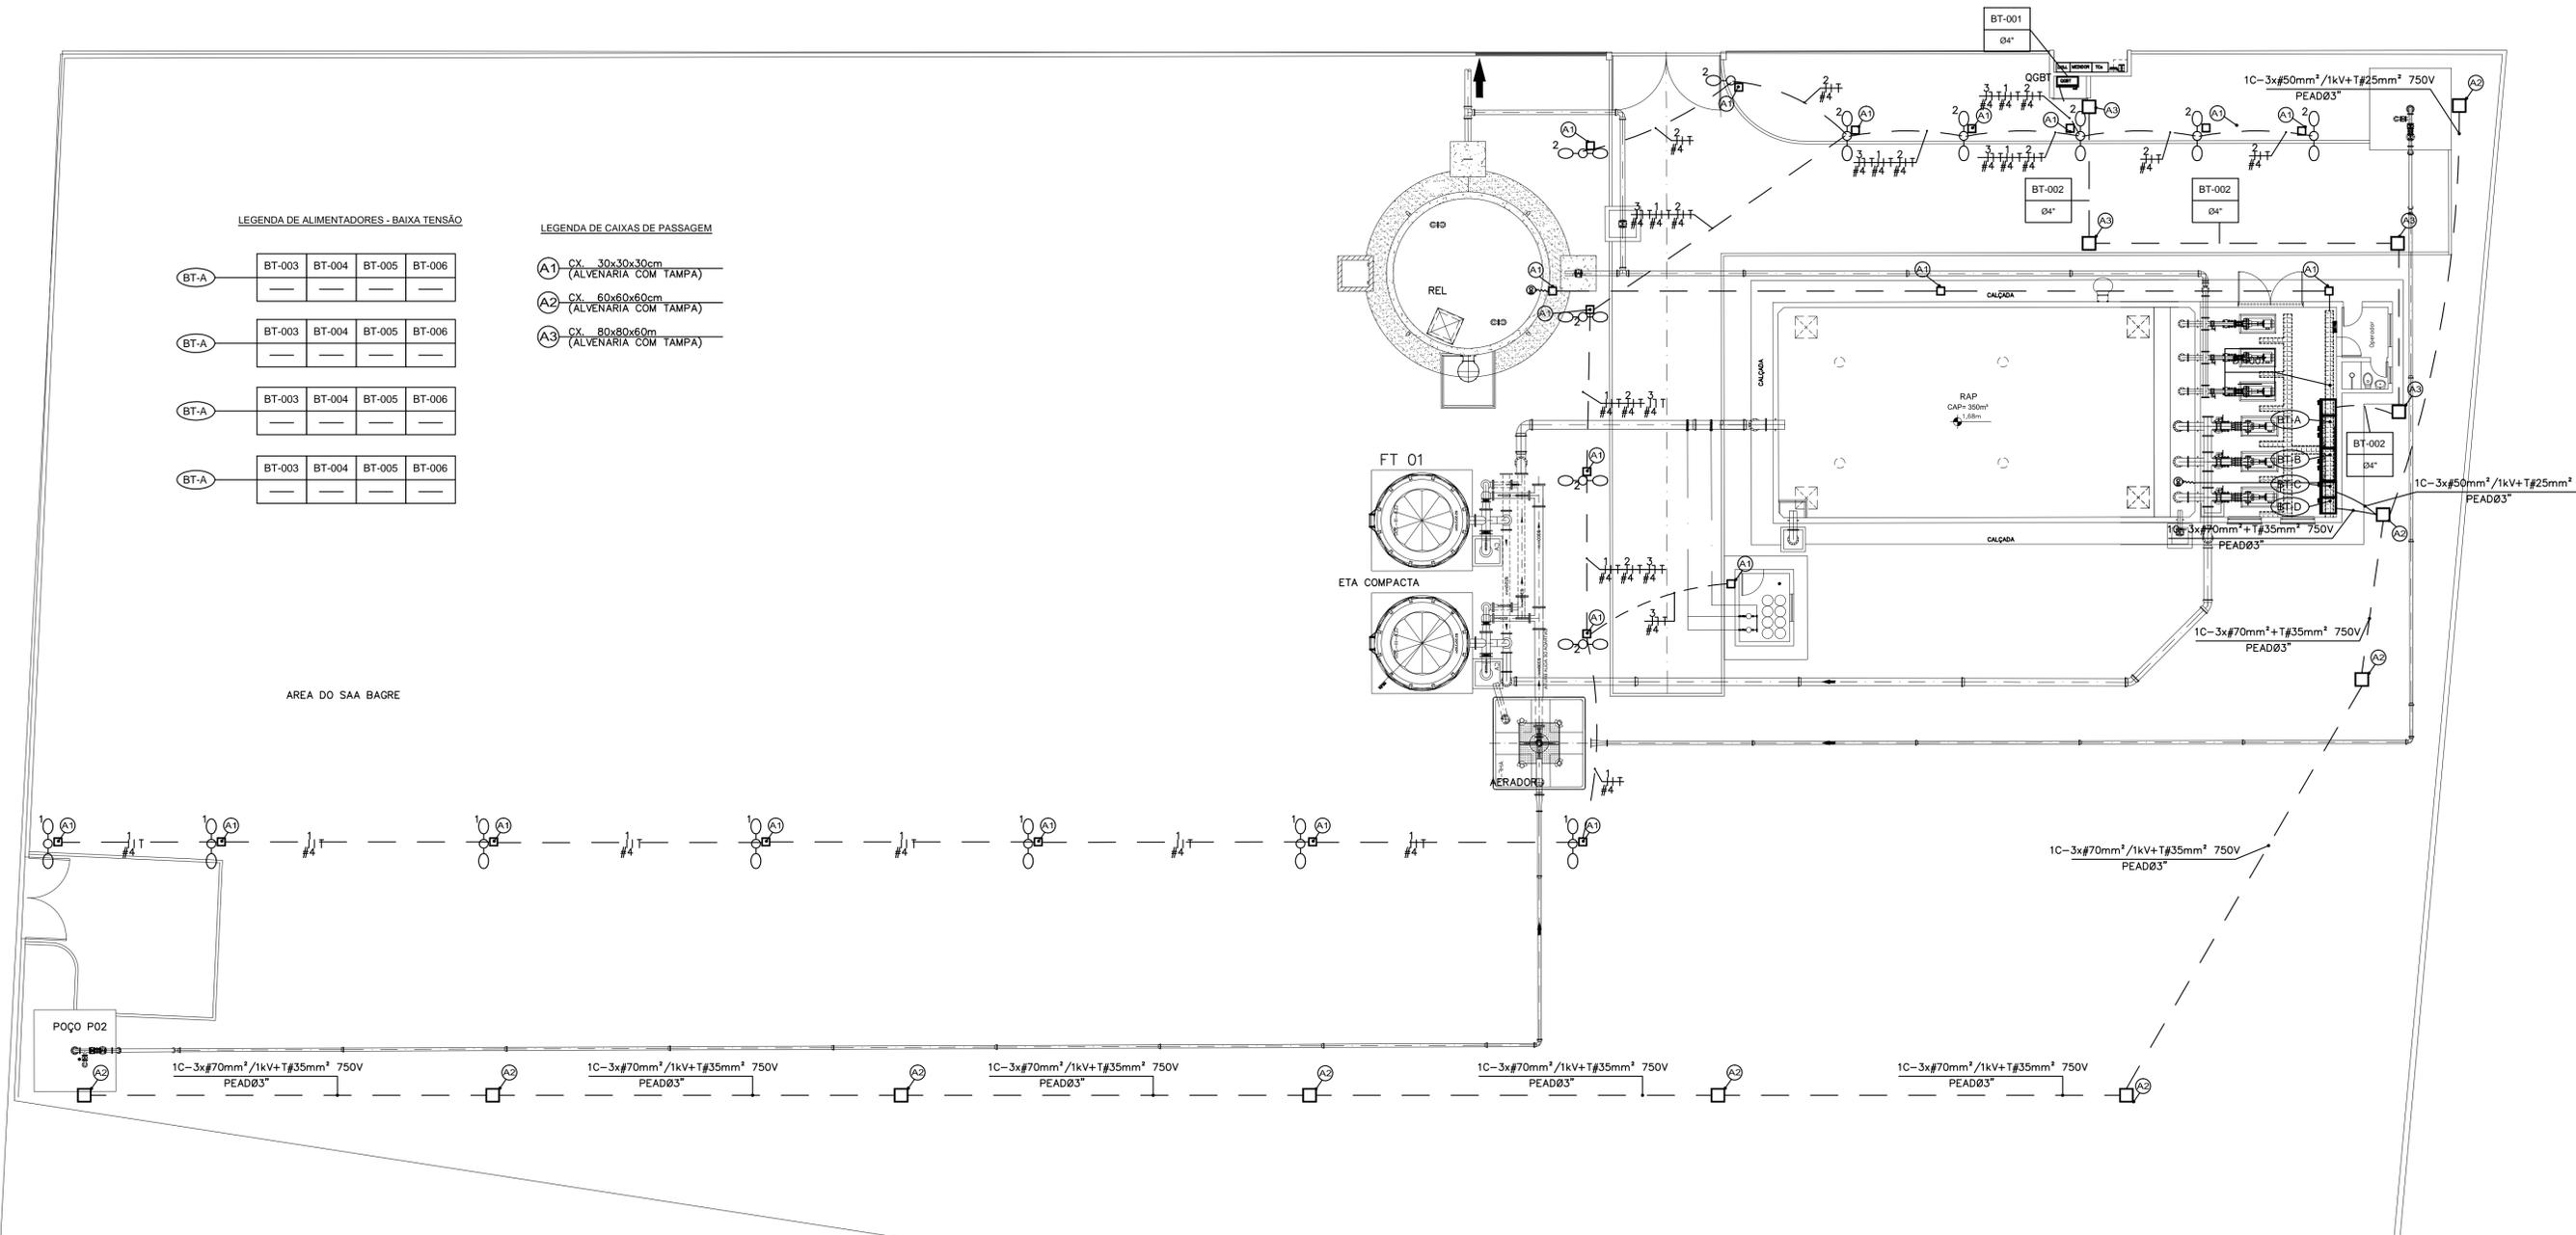

DET - 01: POSTE ILUMINAÇÃO EXTERNA  
DETALHES DE INSTALAÇÃO COM CHAPA DE ENCOSTO S/ESC.

DETALHE - CAIXA DE PASSAGEM  
S/ESC. DIM: COTAS EM CENTIMETROS

LEGENDA ELÉTRICA

	POSTE EM TUBO DE AÇO GALVANIZADO, COM PINTURA ELETRÓSTÁTICA E ALTURA DE 3,00m, COM UMA LUMINÁRIA PARA LÂMPADA DE 119W.
	POSTE EM TUBO DE AÇO GALVANIZADO, COM PINTURA ELETRÓSTÁTICA E ALTURA DE 3,00m, COM DUAS LUMINÁRIA PARA LÂMPADA DE 119W.
	CONDUTORES: FASE, RETORNO, NEUTRO E TERRA, RESPECTIVAMENTE;
	ELETRODUTO PEAD (POLIETILENO DE ALTA DENSIDADE), COM BITOLA MÍNIMA DE 1.1/4", EXCETO QUANDO INDICADO EM PROJETO, COM CONEXÕES (CURVAS E LUVAS) APROPRIADAS E PRÉ-FABRICADAS, INSTALAÇÃO EMBUTIDA NO PISO.
	QUADRO DE DISTRIBUIÇÃO DE TOMADAS/FORÇA E ILUMINAÇÃO, DE SOBREPOR, COMPLETO COM DISJUNTORES E BARRAMENTOS, CONFECCIONADO EM CHAPA DE AÇO 1010/1020 COM GRAU DE PROTEÇÃO IP54, ATENDENDO OBRIGATORIAMENTE NA ÍNTEGRA A NORMA ABNT NBR 60439-1 E 60439-3 DE 2003, INSTALADO A 1,50m DO PISO ACABADO AO CENTRO DO MESMO.
	QUADRO GERAL DE BAIXA TENSÃO DE 80x60x40cm, COM PORTA DIANTEIRA E TAMPA LATERAL REMOVÍVEL EM CHAPA DE 1,9mm DE ESPESURA, GRAU DE PROTEÇÃO IP-40, ESPELHO PROTETOR EM CHAPA DE 1,9mm DE ESPESURA E FURAÇÃO CONFORME DIMENSÕES DOS DISJUNTORES.
	BOIA DE NÍVEL

00	10/2021	EMISSÃO INICIAL		
Nº	DATA	REVISÕES	EXECUTADO POR	RESPONSÁVEL
PROJETO BÁSICO DO SISTEMA DE ABASTECIMENTO DE ÁGUA DO MUNICÍPIO DE BAGRE - PA ESTAÇÃO DE TRATAMENTO DE ÁGUA E CENTRO DE RESERVAÇÃO E DISTRIBUIÇÃO PROJETO ELÉTRICO DISTRIBUIÇÃO DE ILUMINAÇÃO EXTERNA E ALIMENTADORES EM BT				
PREFEITURA MUNICIPAL DE BAGRE - PA		EMPENHAMENTO COD. DO PROJETO: 2110004 COD. DO DEPARTAMENTO: 3.2110004-PB-DE-ELE-IL-ALIM-003-R00-040		
RESP. PROJ.	DESENVOLVIMENTO Eng. Elet. Gabriel C. Barbosa	APROVADO POR M.J.S.B.	DATA OUT/2021	ESCALA INDICADA

PENA	COR	ESP.
1	7	0,30
2	7	0,30
3	7	0,30
4	7	0,30
5	7	0,30
6	7	0,30
7	7	0,30
8	7	0,00
9	8	0,00
DEMAS	7	0,00

