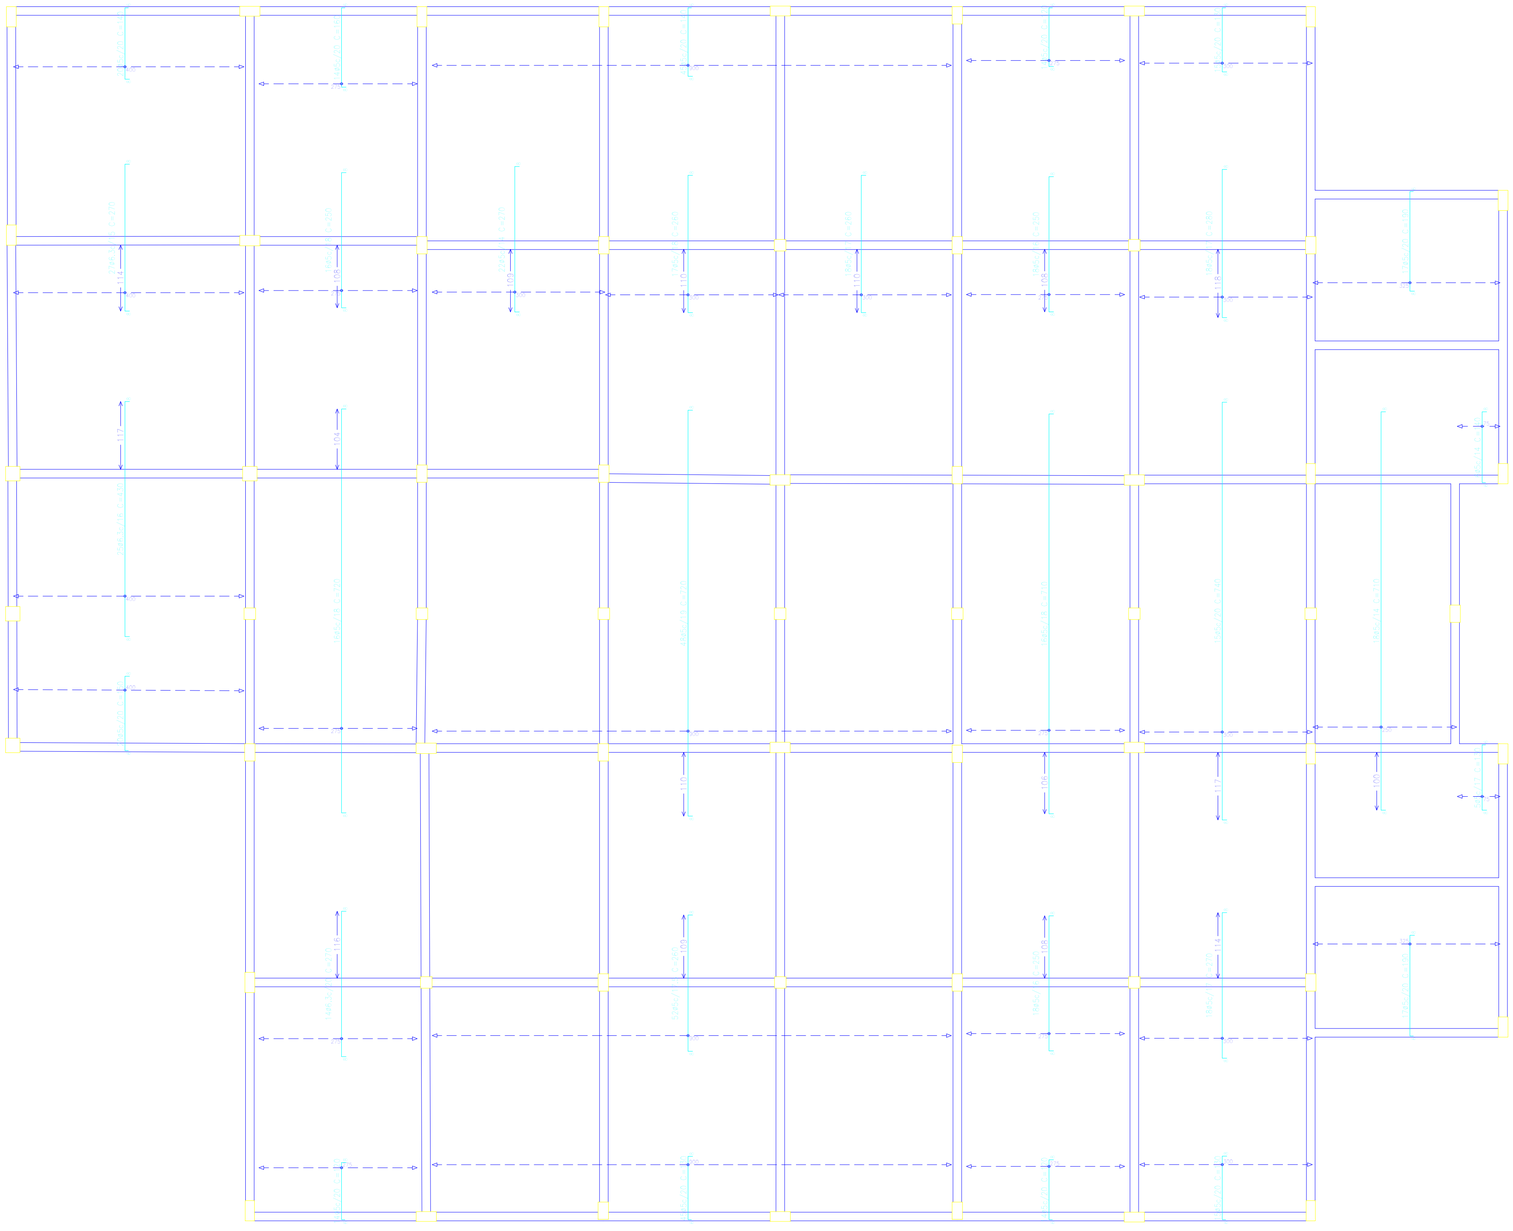

Térreo
Armadura transversal superior
Concreto: C25, em geral
Aços em lajes: CA-50
Escala: 1:50

Projeto: 1	Escola 5 Salas	Data: 31/10/2021
Local:	Bagre/PA	
Nome:	ESCOLA PADRÃO 5 SALAS	
Des.no.:	Planta: ARMAÇÃO DE LAJE DET. ARMAÇÃO DE LAJE	
Autor: TIAGO SANTOS DE LIMA CREA PA 1520412806		