


CORTE AA
ESC: 1/50

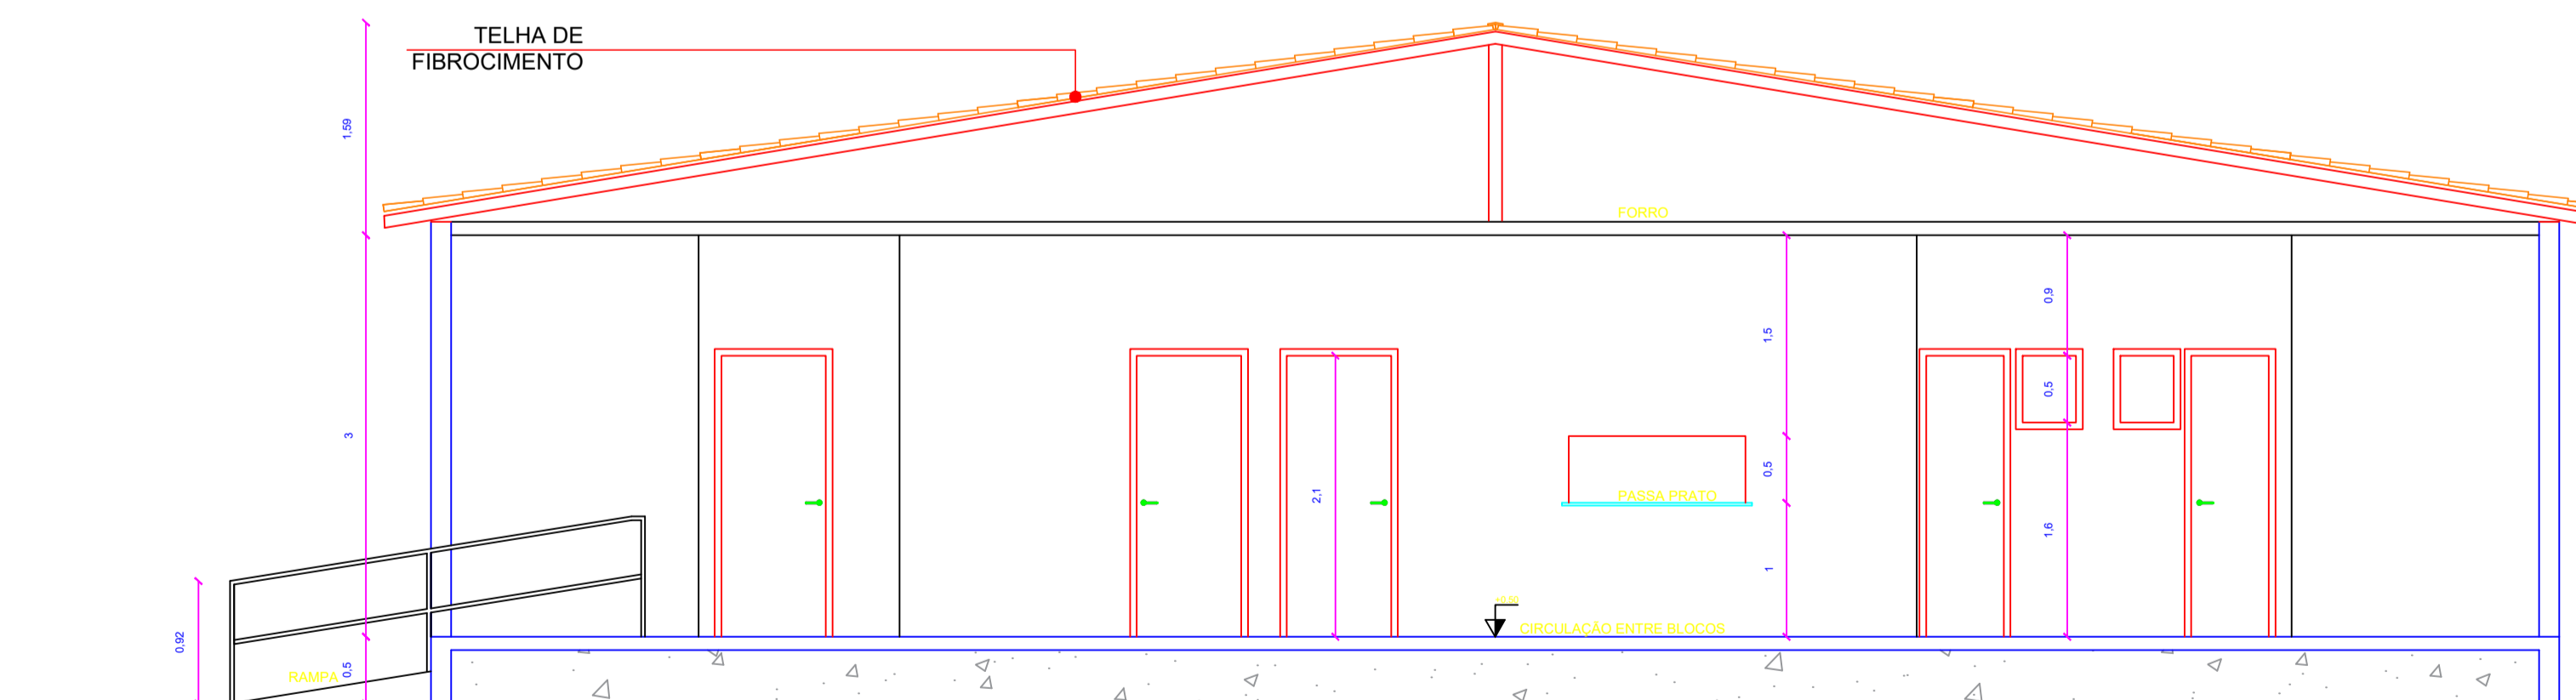

CORTE BB
ESC: 1/50

 PREFEITURA MUNICIPAL DE BAGRE - PA			
OBJETO: PROJETO DE REFORMA E AMPLIAÇÃO DA EMEF. VIRGILIA MIRANDA.			
LOCAL: VILA VISTA ALEGRE, BAGRE - PA.			N° DA PRANCHA:
PRANCHA: CORTES AA E BB			04
ESCALA: INDICADA	DATA EMISSÃO: JULH/2022	REVISÃO: 00	