




VISTA 01  
ESC: 1/50

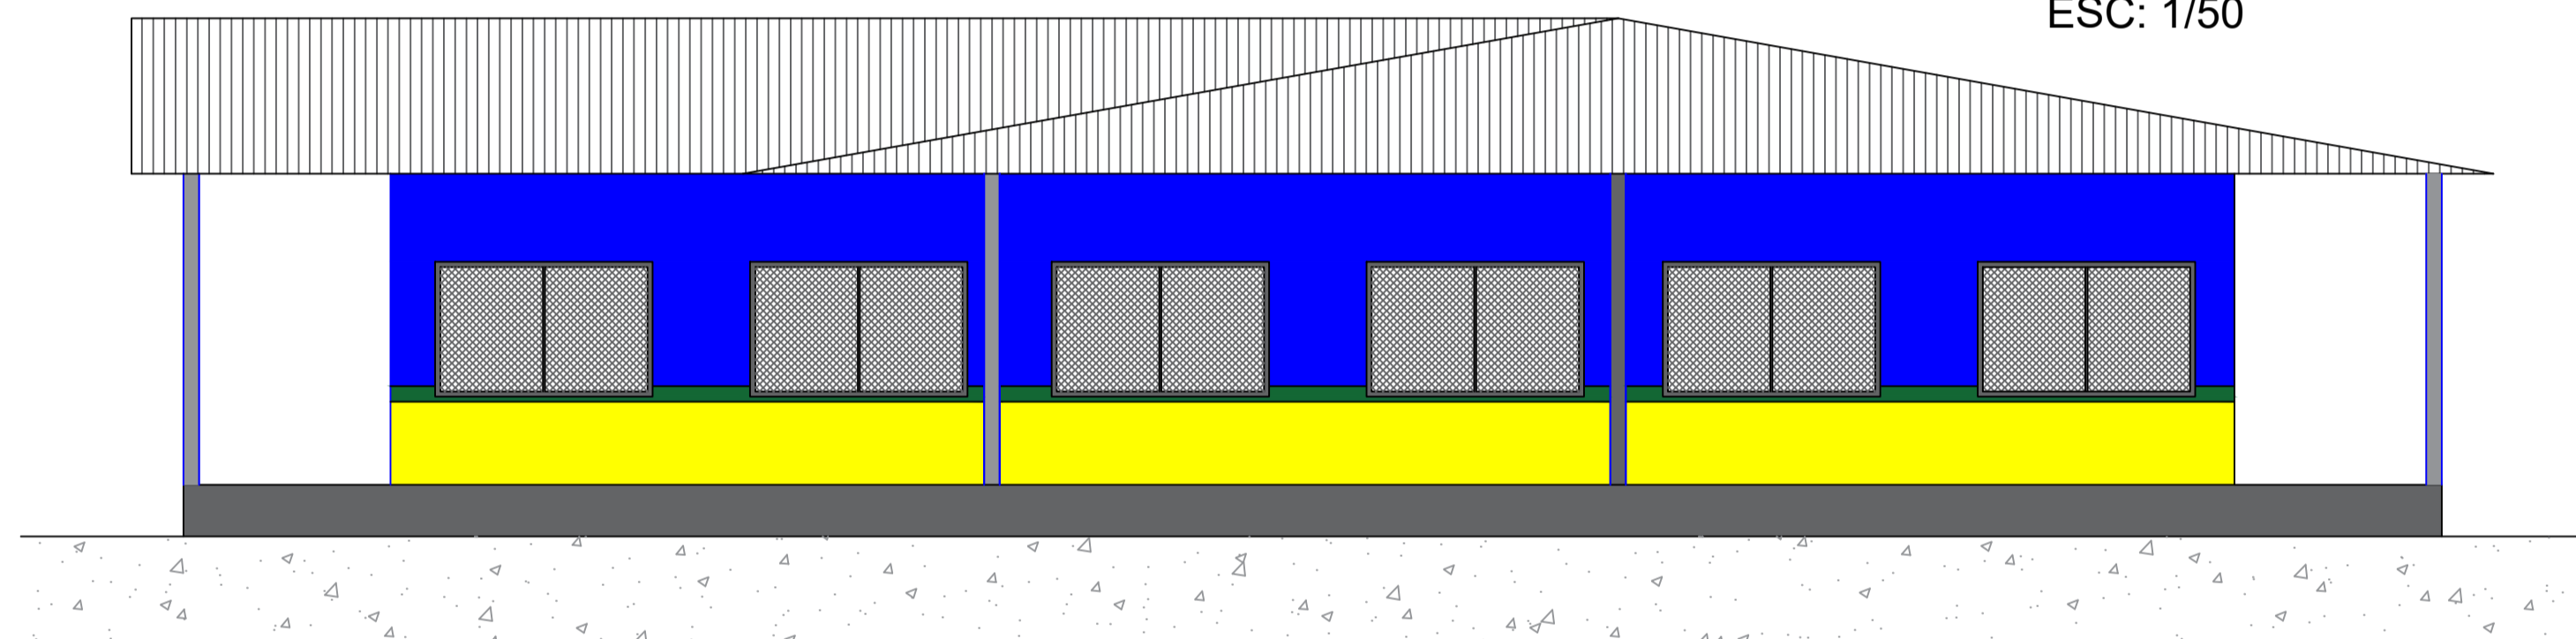

VISTA 02  
ESC: 1/50

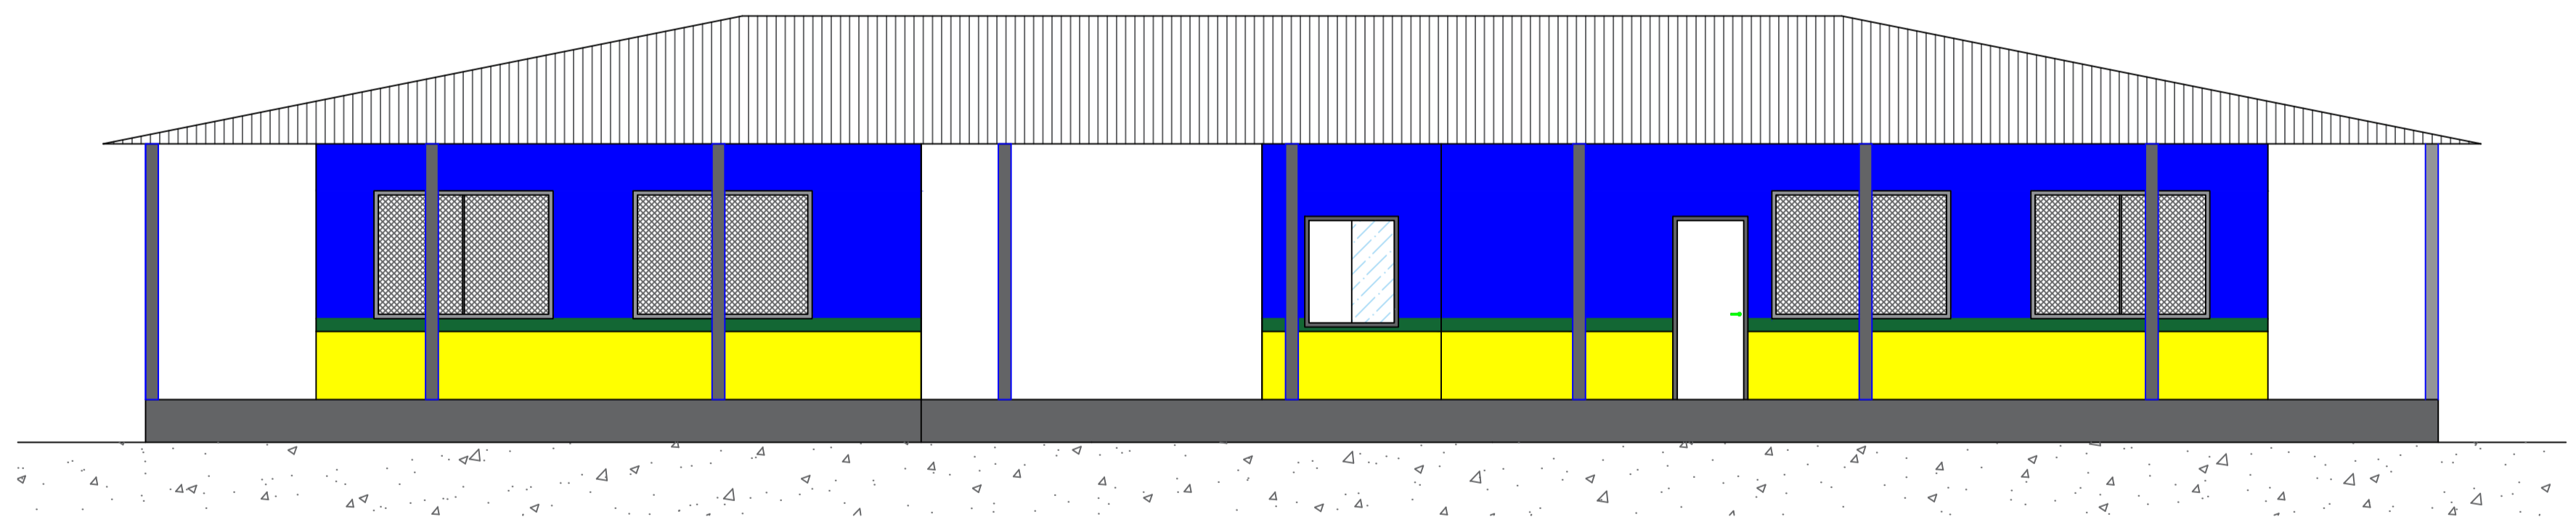

VISTA 03  
ESC: 1/50

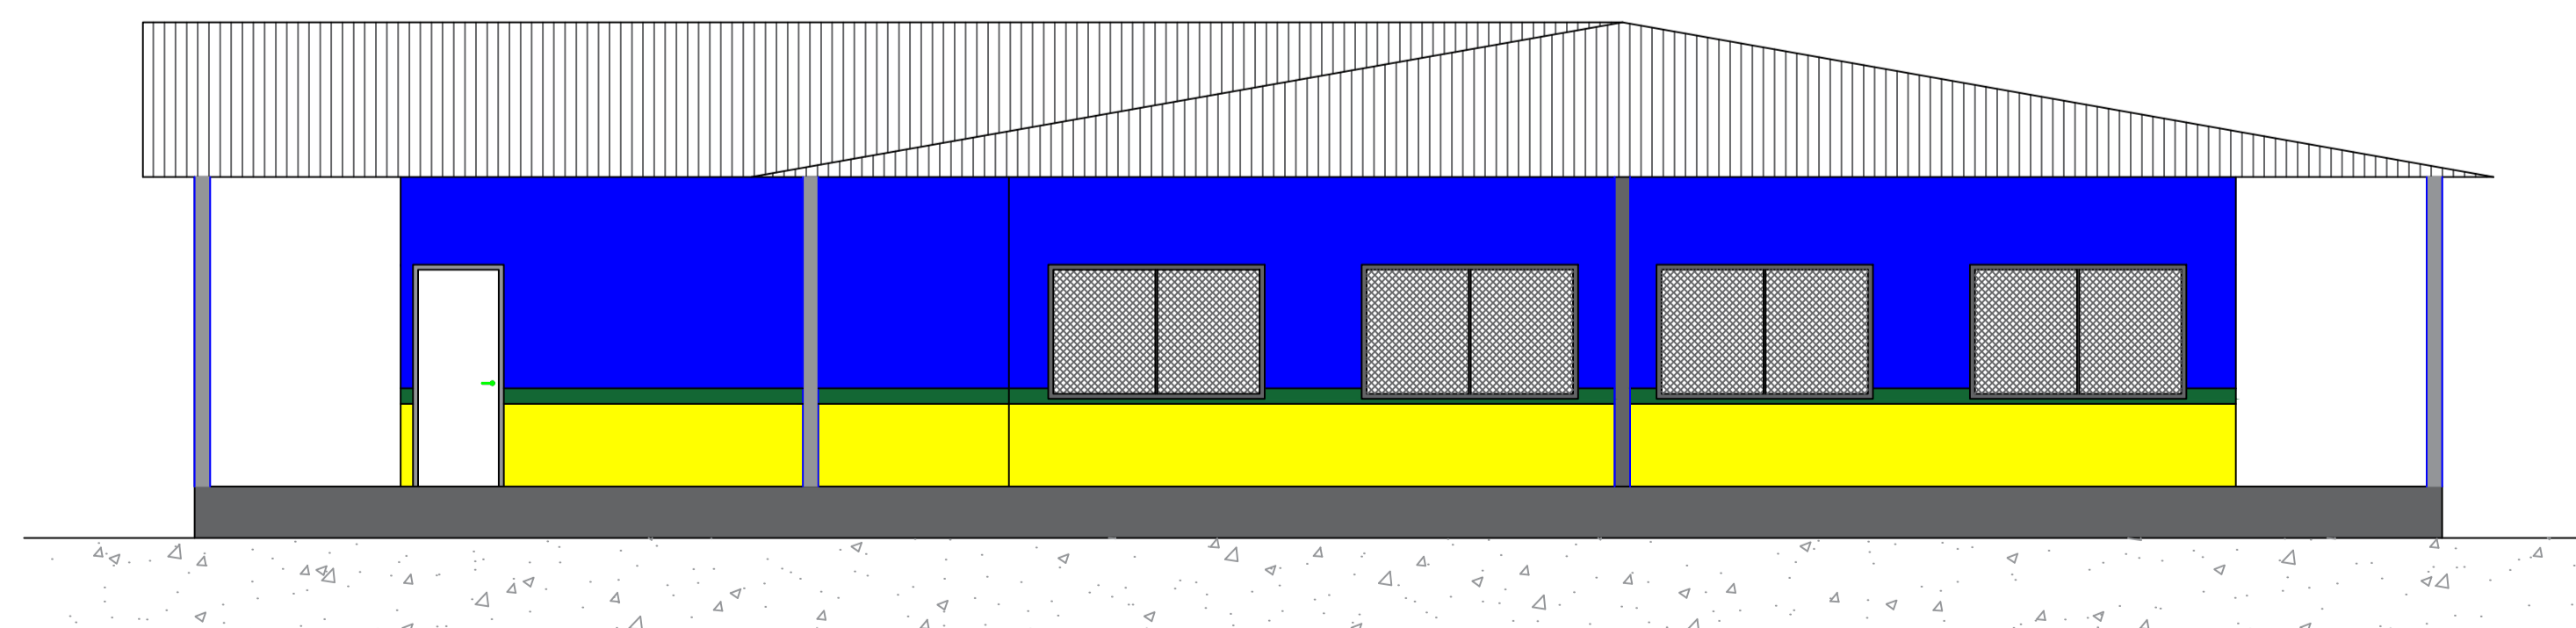

VISTA 04  
ESC: 1/50

 PREFEITURA MUNICIPAL DE BAGRE - PA		
OBJETO: PROJETO DE REFORMA E AMPLIAÇÃO DA EMEF. VIRGILIA MIRANDA.		
LOCAL: VILA VISTA ALEGRE, BAGRE - PA.		Nº DA PRANCHA:  05
PRANCHA: VISTAS 01, 02, 03 E 04.		
ESCALA: INDICADA	DATA EMISSÃO: JULH/2022	REVISÃO: 00