



PERFIL LONGITUDINAL TIP.

PERFIL TRANSVERSAL

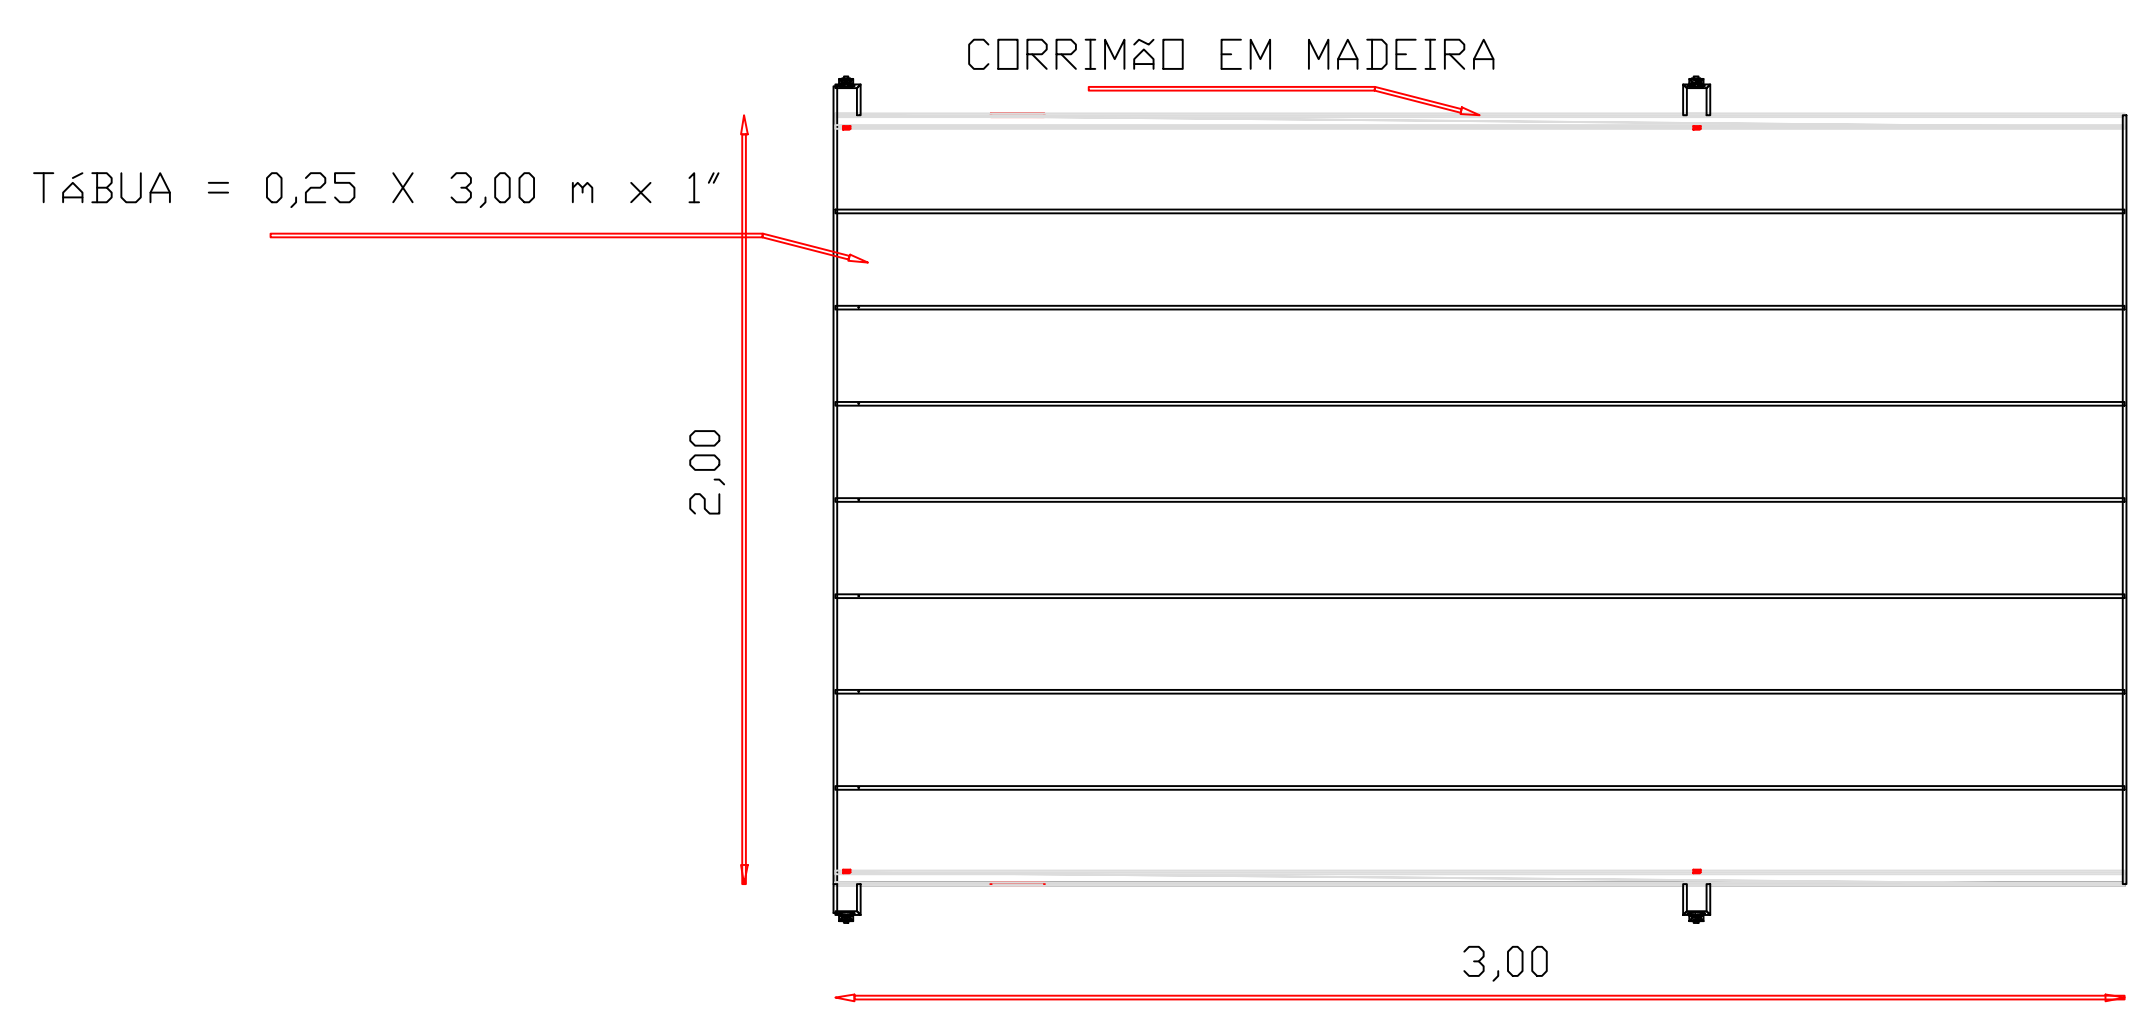

VISTA EM PLANTA

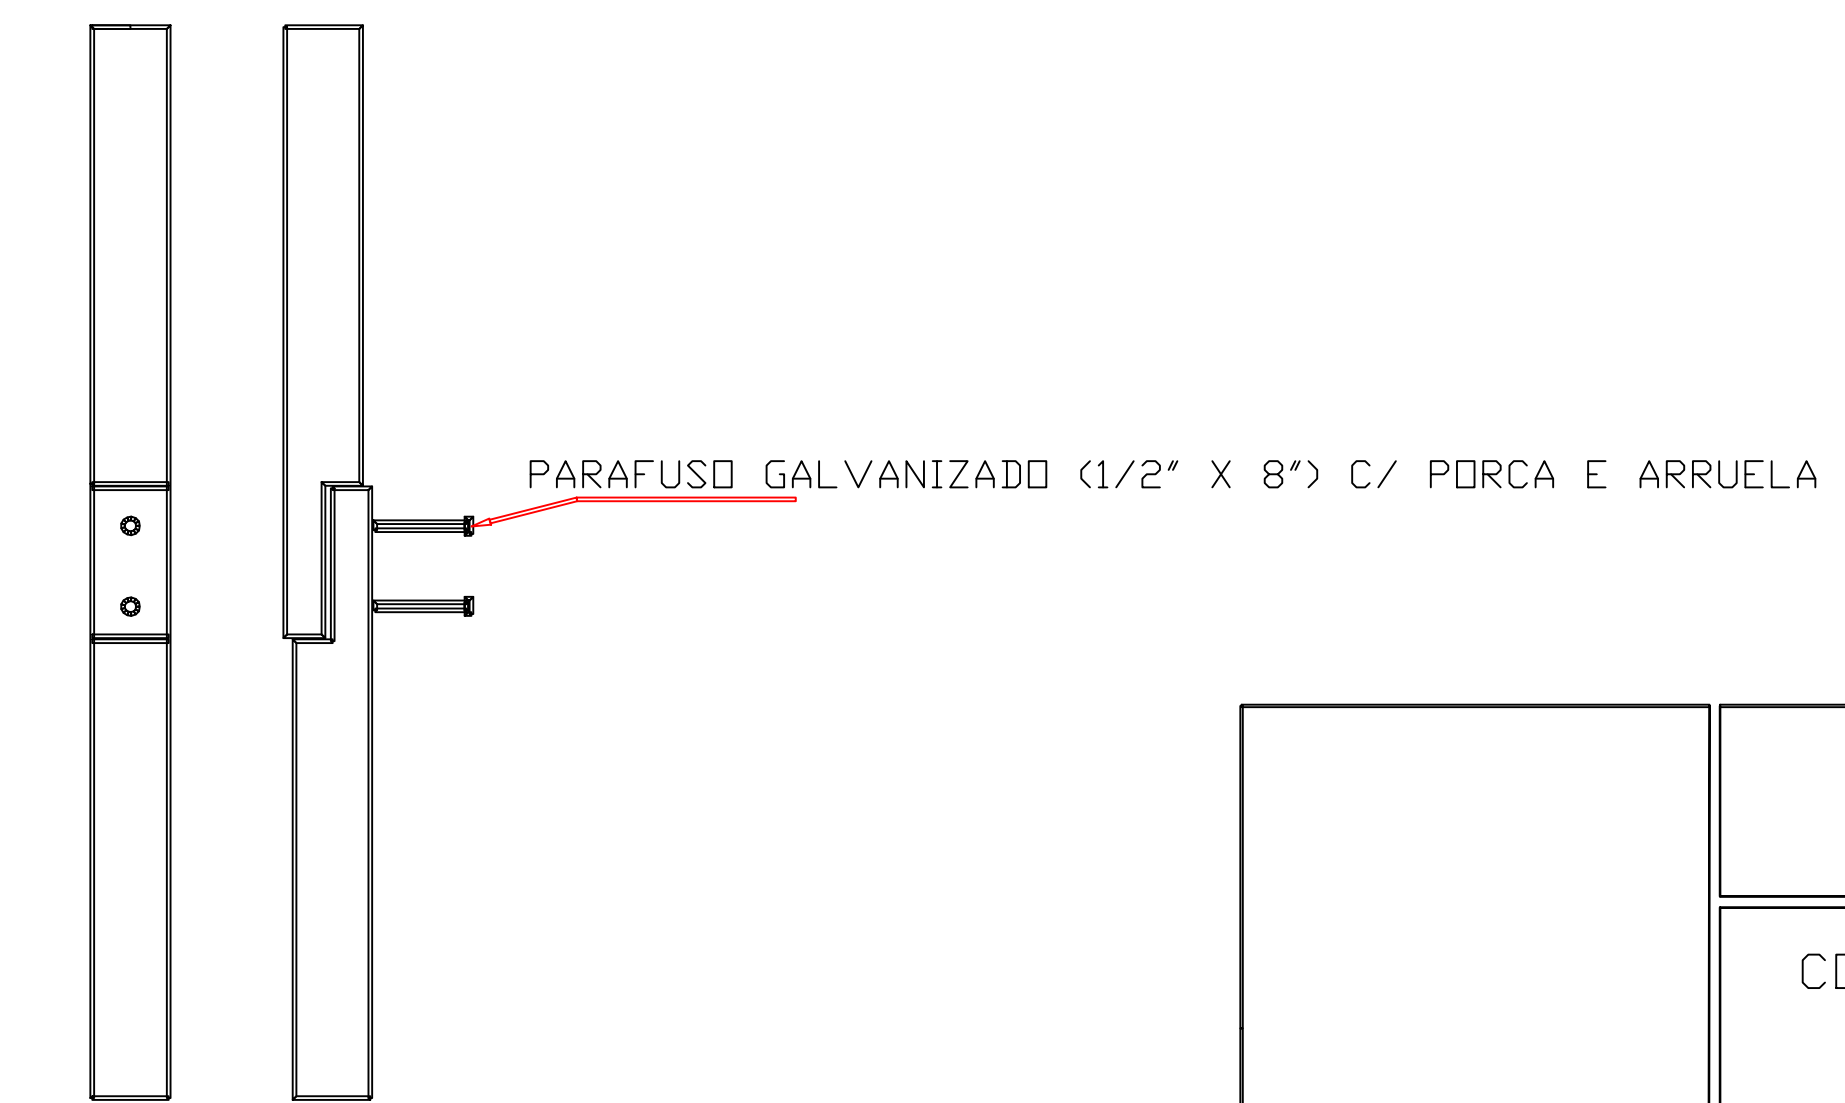

EMENDA EM ESCALA

PREFEITURA MUNICIPAL DE BAGRE		
CONSTRUÇÃO DE ESTIVAS EM MADEIRA DE LEI		
DATA: MAIO/2023	MUNICÍPIO/UF BAGRE/PA	ESCALA: INDICADA
RESP. TÉCNICO: TIAGO SANTOS DE LIMA CREA: 1520412606		VISTO: