

Fundação
Plano
Escala: 1:50

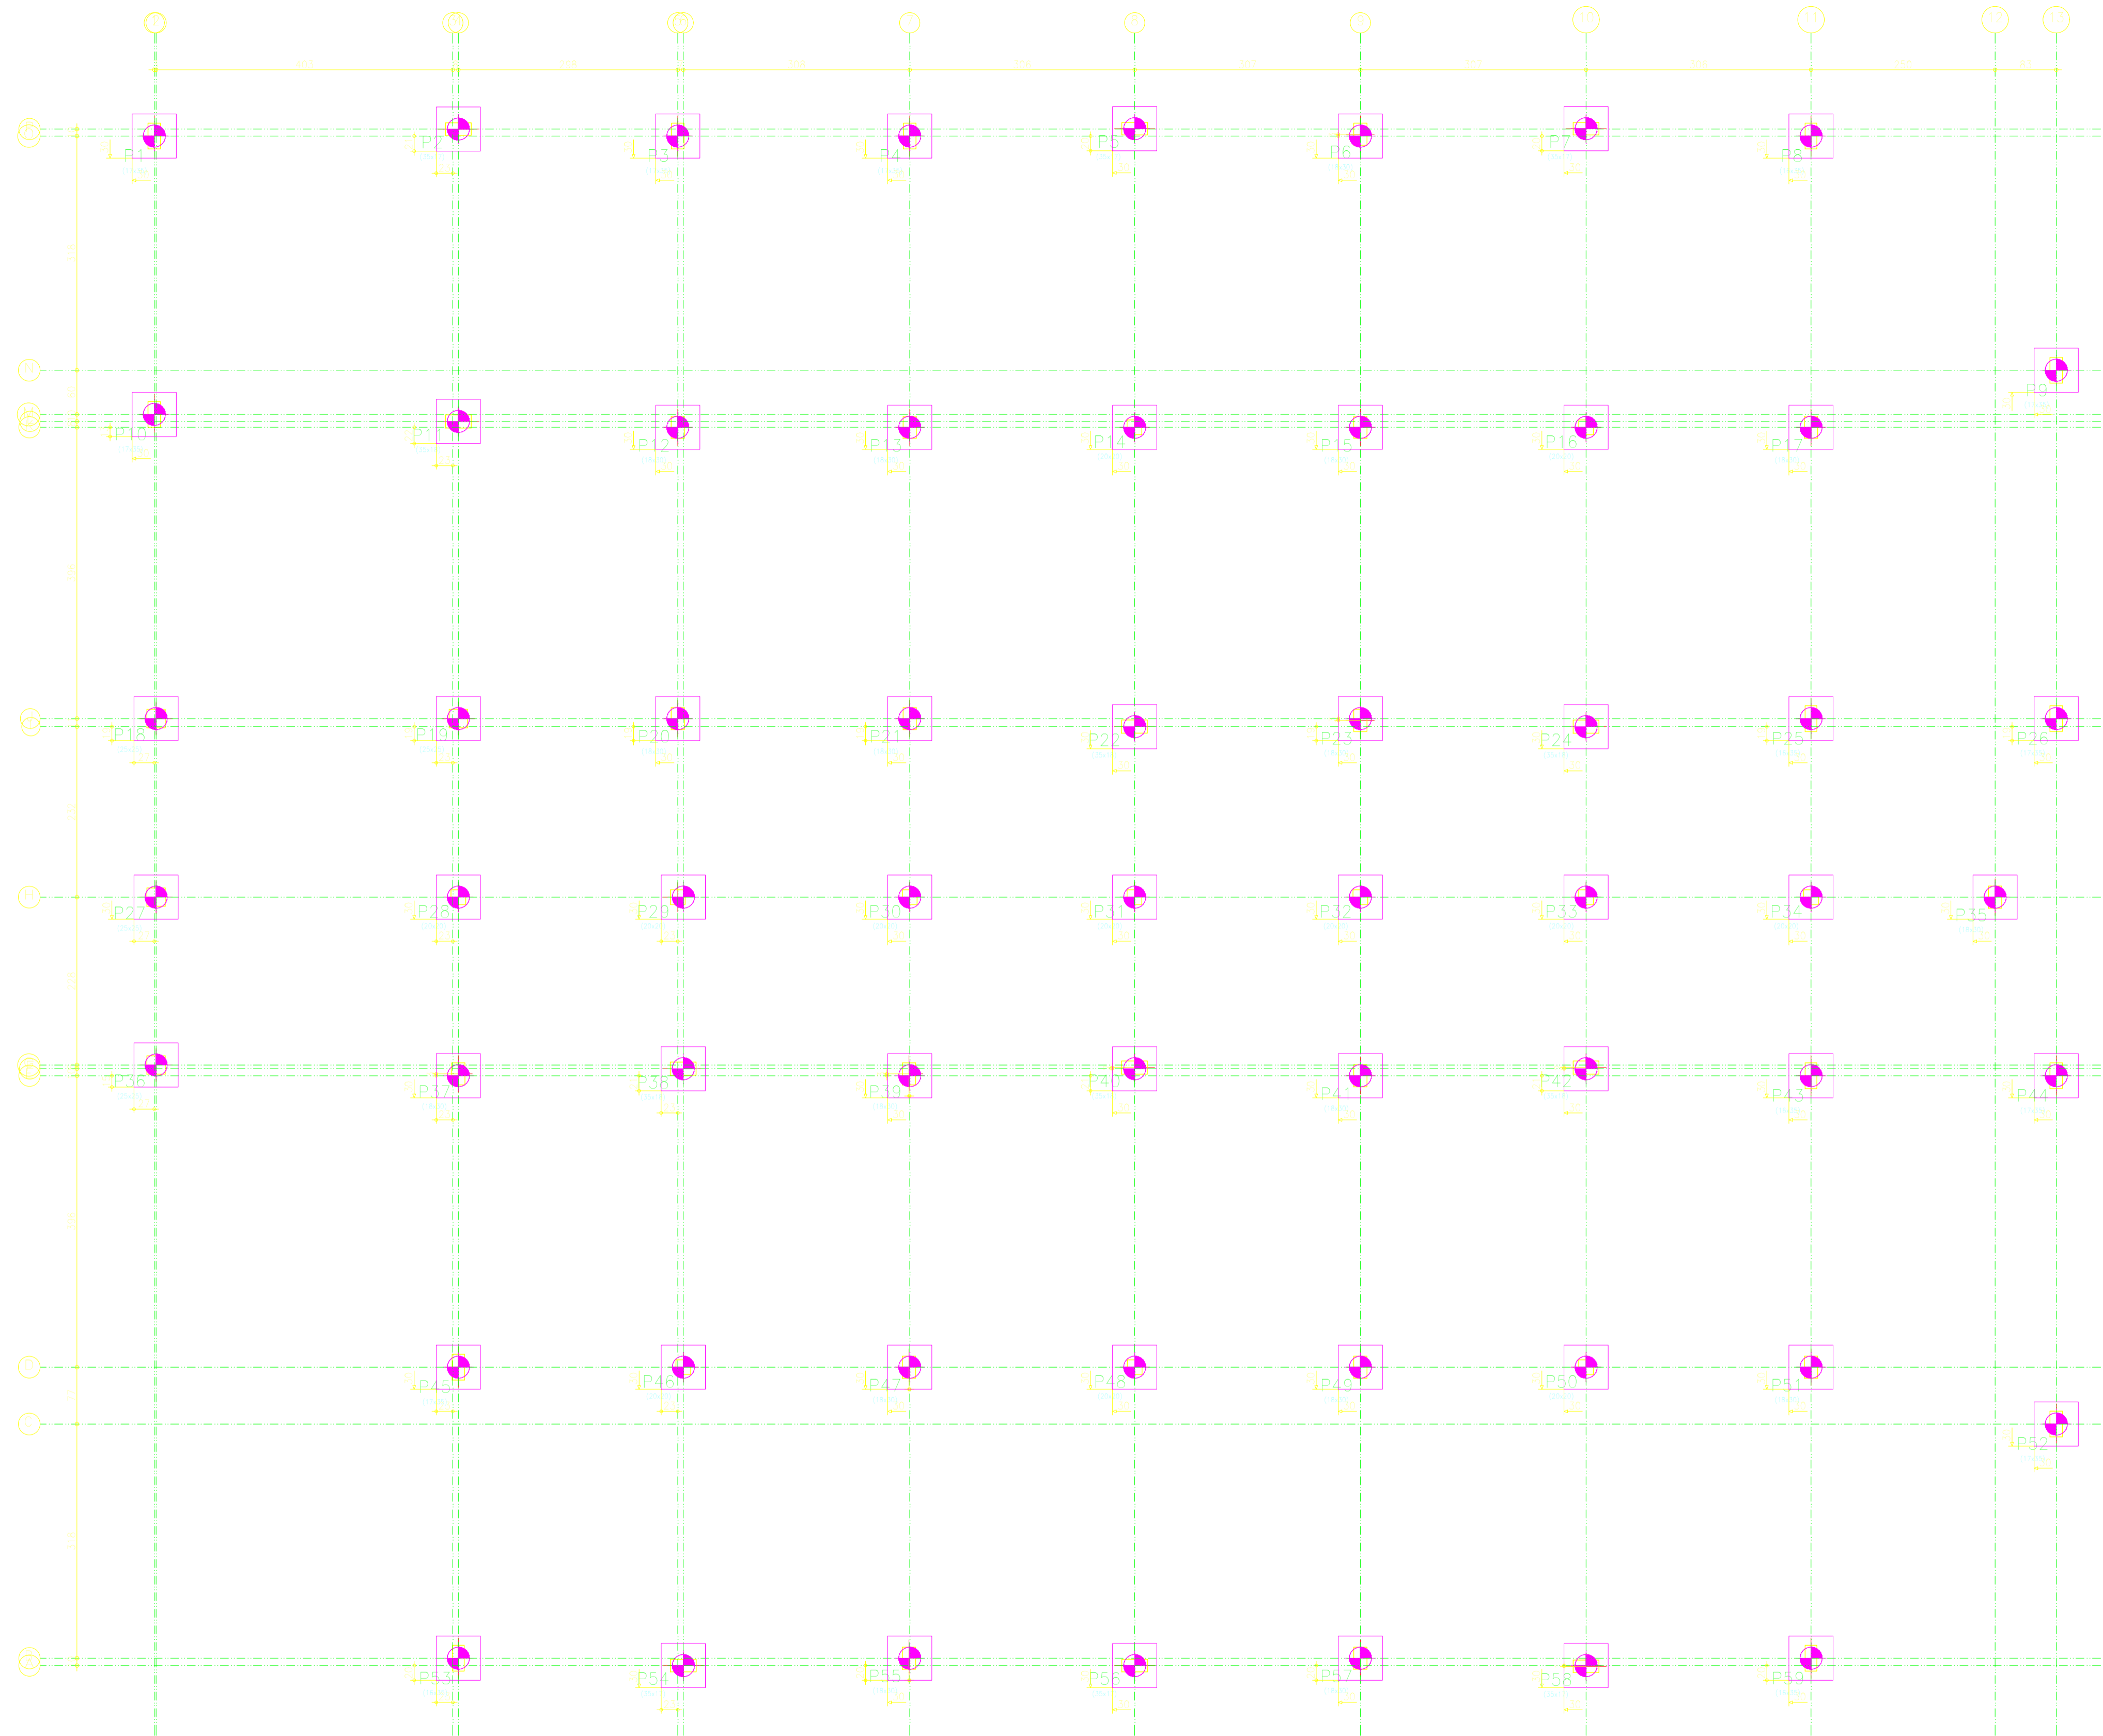
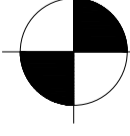


Tabela de estacas
 50xEstaca 30 DM 
 Concreto circular: $\phi 30,0$ cm
 Capacidade de carga em combinações permanentes: 30,0 t
 Capacidade de carga em combinações acidentais: 30,0 t

Projeto:	Escola 5 Salas	Data:	31/10/2023
Local:	Boque/PA		
Nome:	ESCOLA PADRAO 5 SALAS		
Des.no.:	Planta: FORMAS DET. FORMAS		
Autor:	TIAGO SANTOS DE LIMA CREA PA 1520412606		