


Formas
Plano
Escala: 1:50

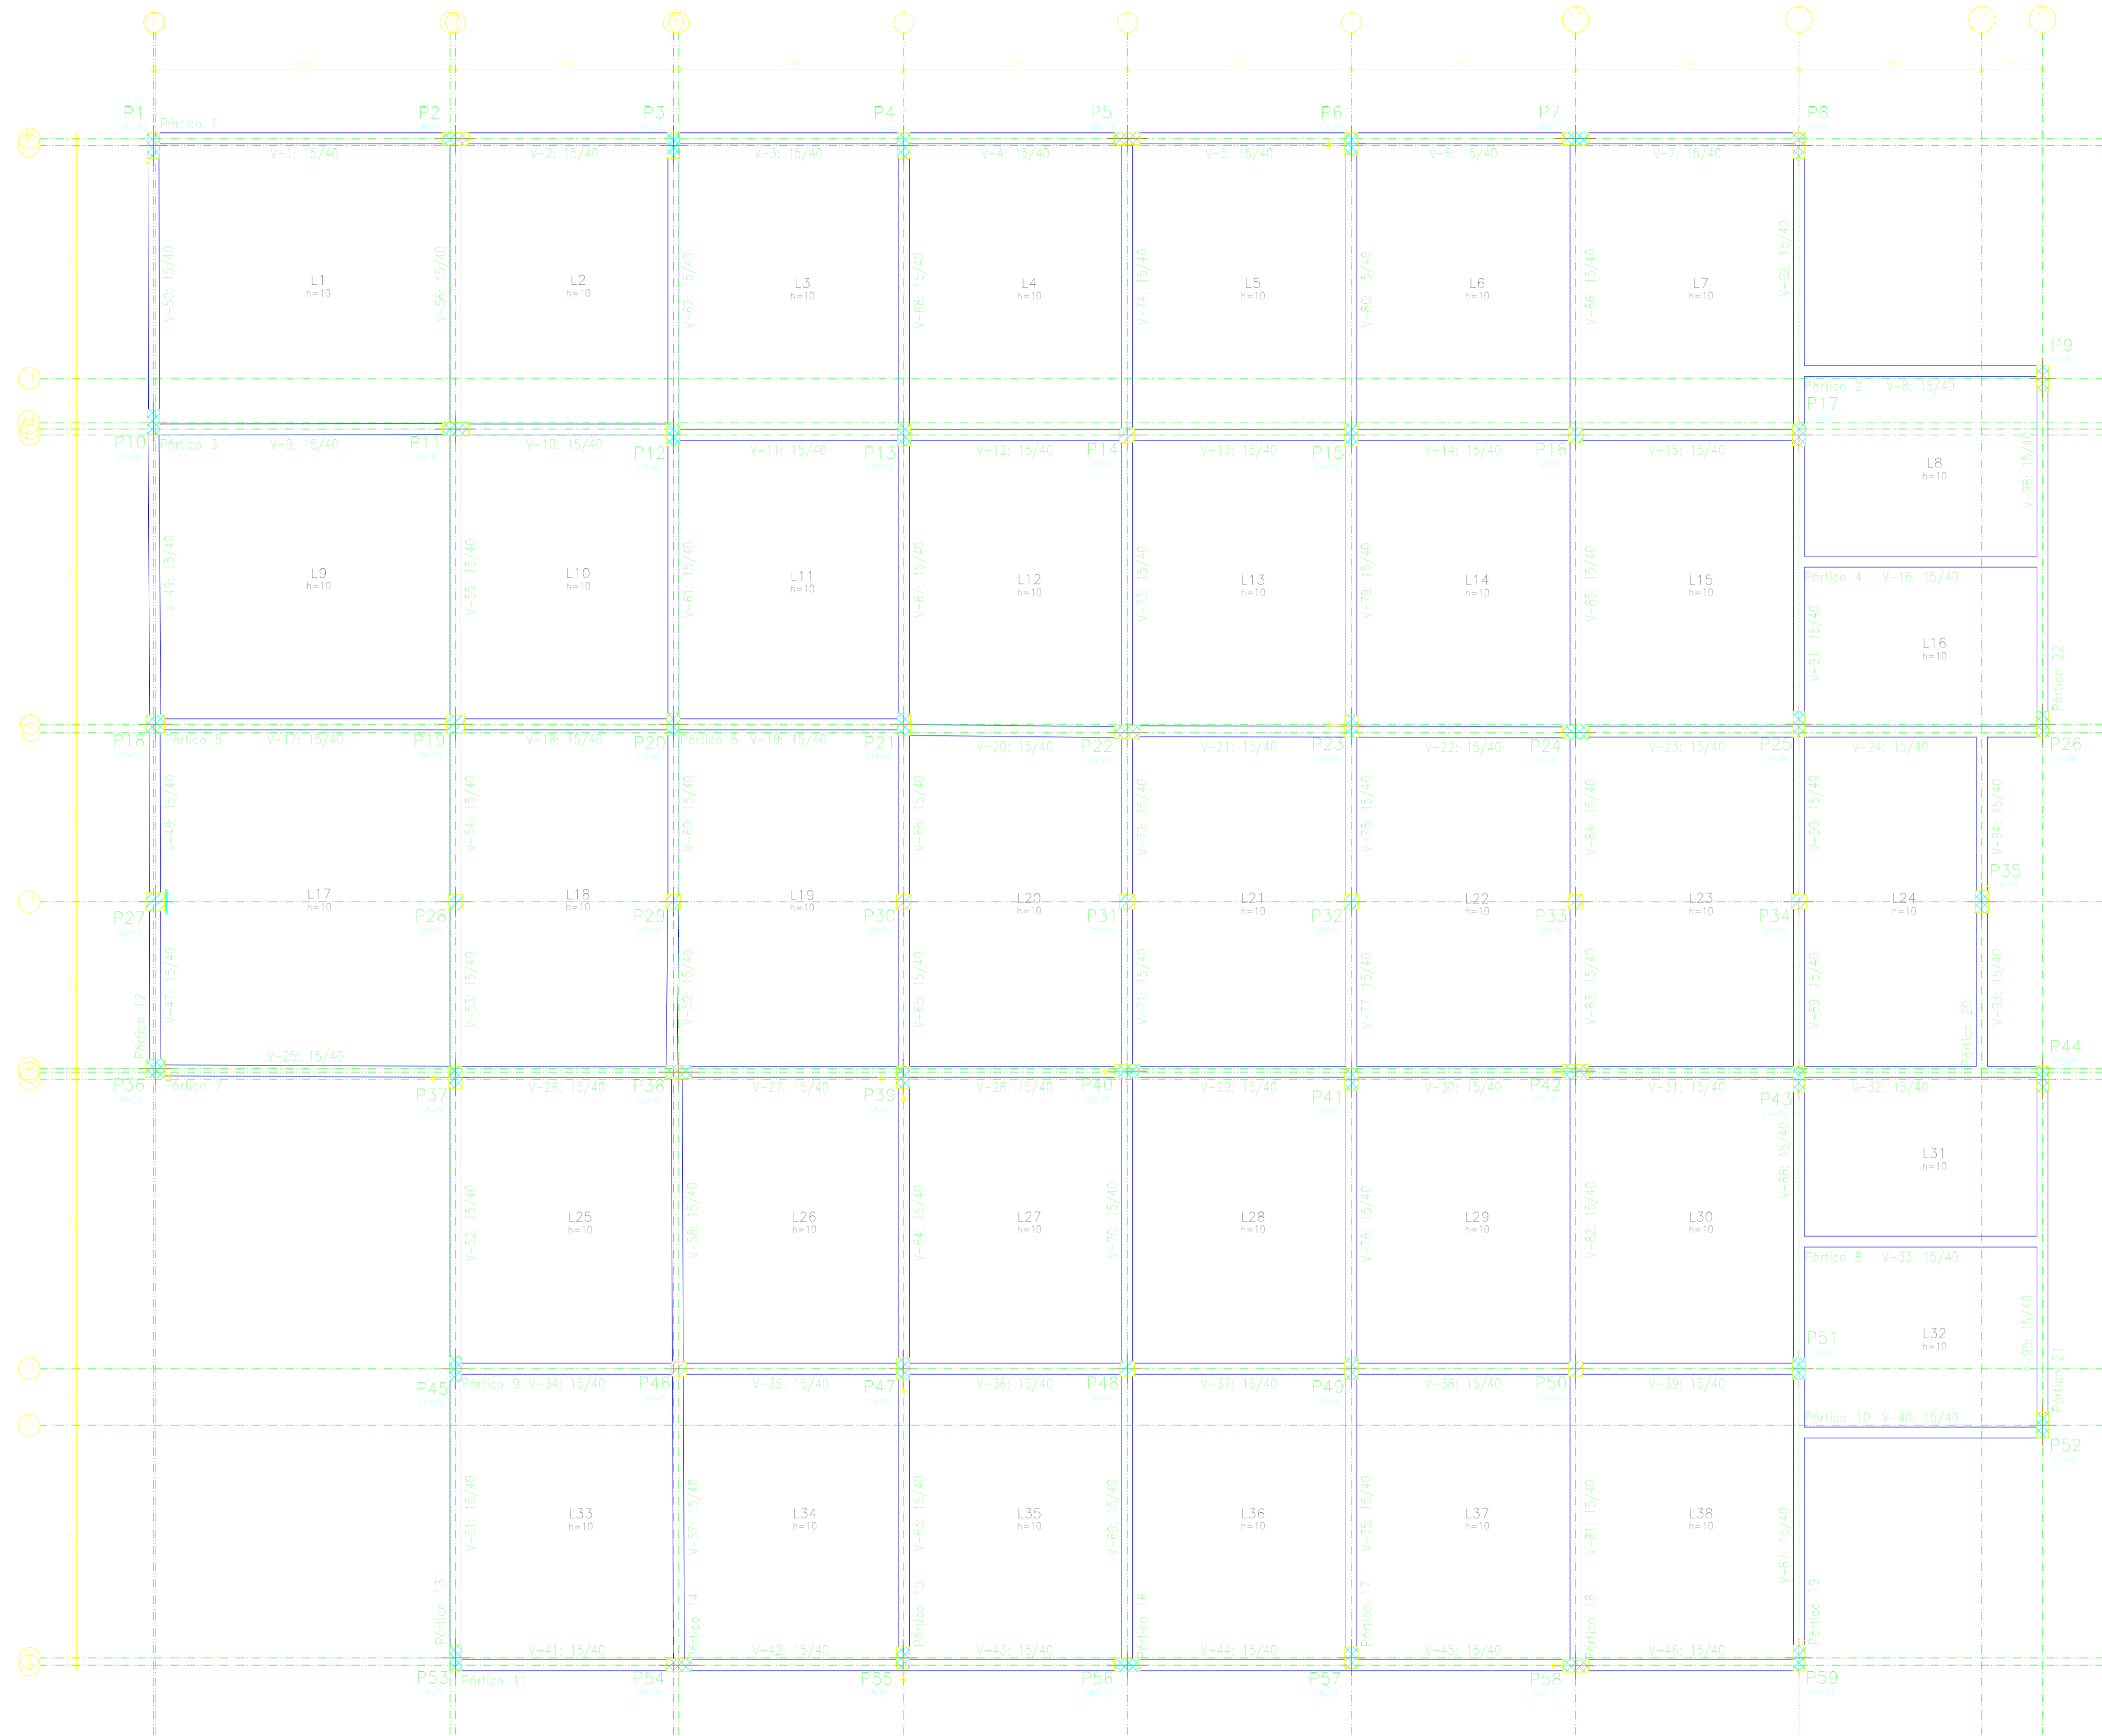

Formas				
Elemento	Forma (m ²)	Superf. Coe (m ²)	Volum. (m ³)	Peso (kg)
Lajes maciças	440,04	44,000	2070	
Vigas	185,78	44,34	1283	
Placas	5,36	0,590	25	
Colunas	444,36	63,260	5045	
Índices (por m ²)		0,131	8,3	
Superfície total	461,58 m ²			

Projeto:	Escola 5 Salas	Data:	31/10/2023
Local:	Boqueirão/PA		
Nome:	ESCOLA PADRÃO 5 SALAS		
Des. no.:	Planta: FORMAS DET. FORMAS		
Autor:	TIAGO SANTOS DE LIMA CREA PA 1520412606		