


Cobertura  
Piso  
Escala: 1:50

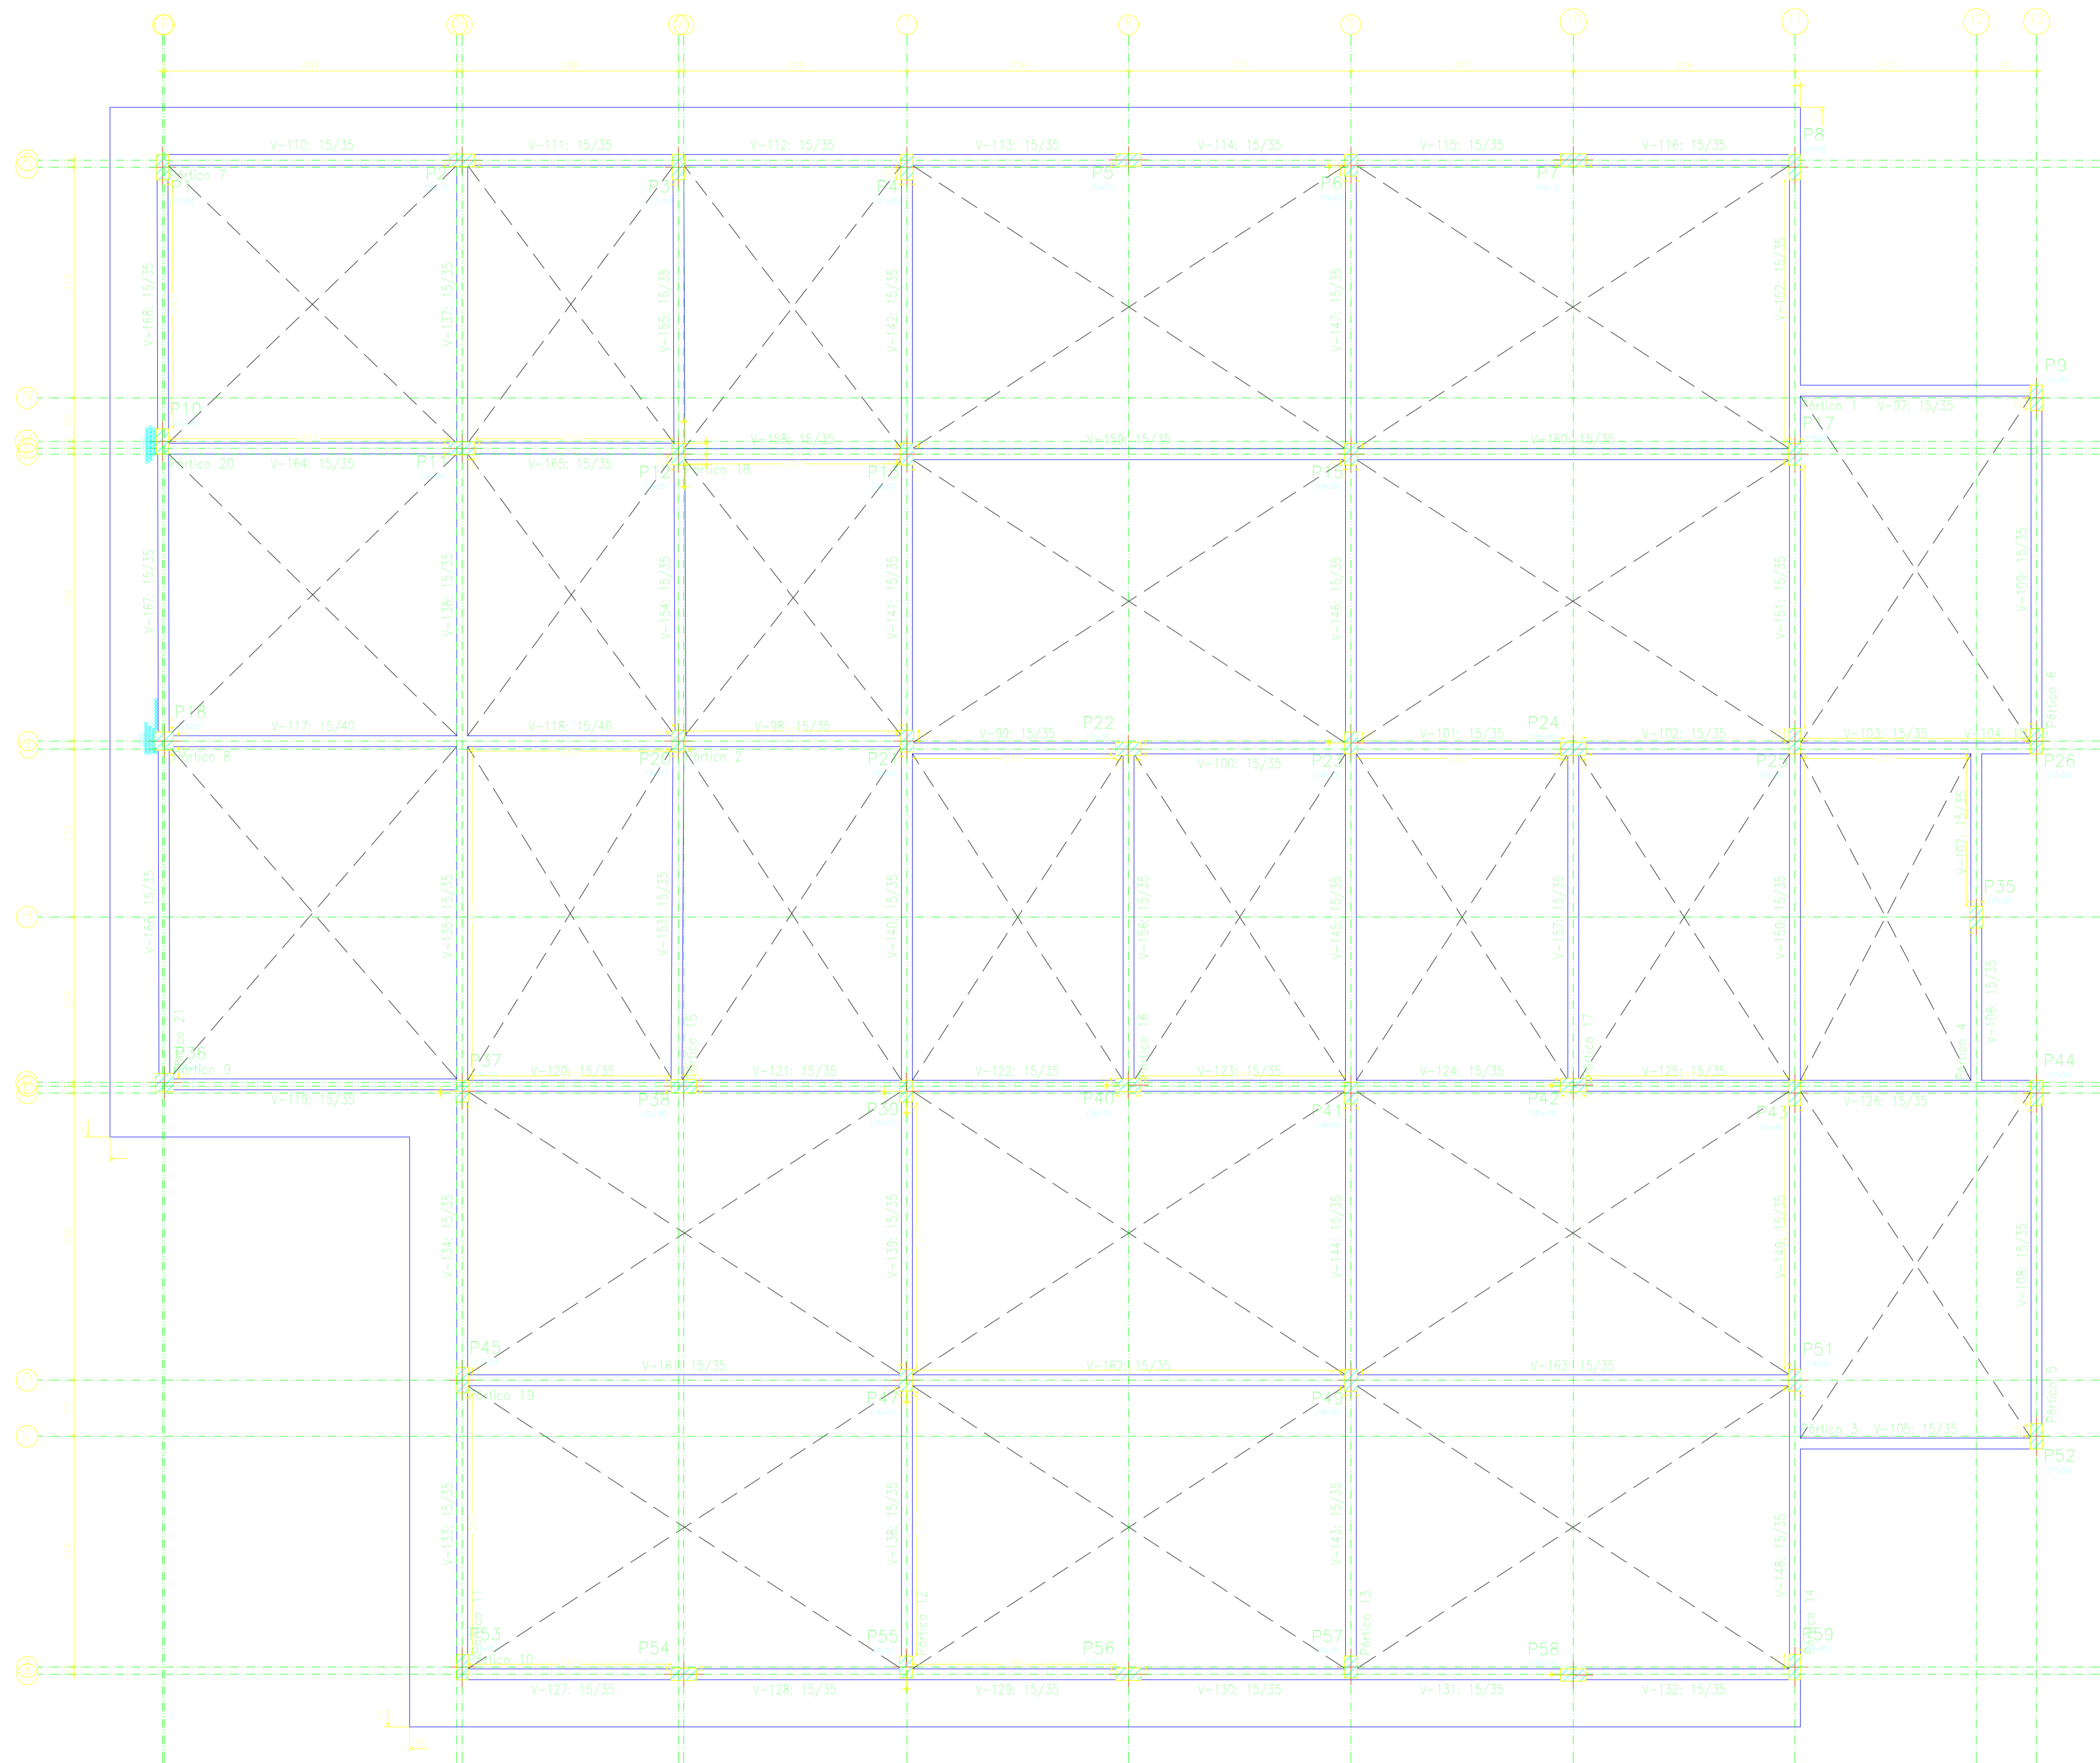

Cobertura				
Elemento	Área (m²)	Superfície (m²)	Volumen (m³)	Relevo (kg)
Colas maciças	44,35	44,35	4,43	44,35
Vigas	178,88	38,07	14,50	105,6
Pilares	120,15	6,880	25,2	17,64
<b>Total</b>		<b>82,12</b>	<b>23,780</b>	<b>176,4</b>
Índices (por m²)			0,304	20,62
Superfície total:	84,71 m²			

Projeto:	Escola 5 Sinos	Data:	31/10/2023
Local:	Boque/PÁ		
Nome:	ESCOLA PADRÃO 5 SALAS		
Des.no.:	Planta: FORMAS		
	DET. FORMAS		
Autor:	TIAGO SANTOS DE LIMA CREA PA 1520412606		